



ZMENY A DOPLNKY ÚPN-O MLYNICA č. 3
NÁLOŽKA: 9

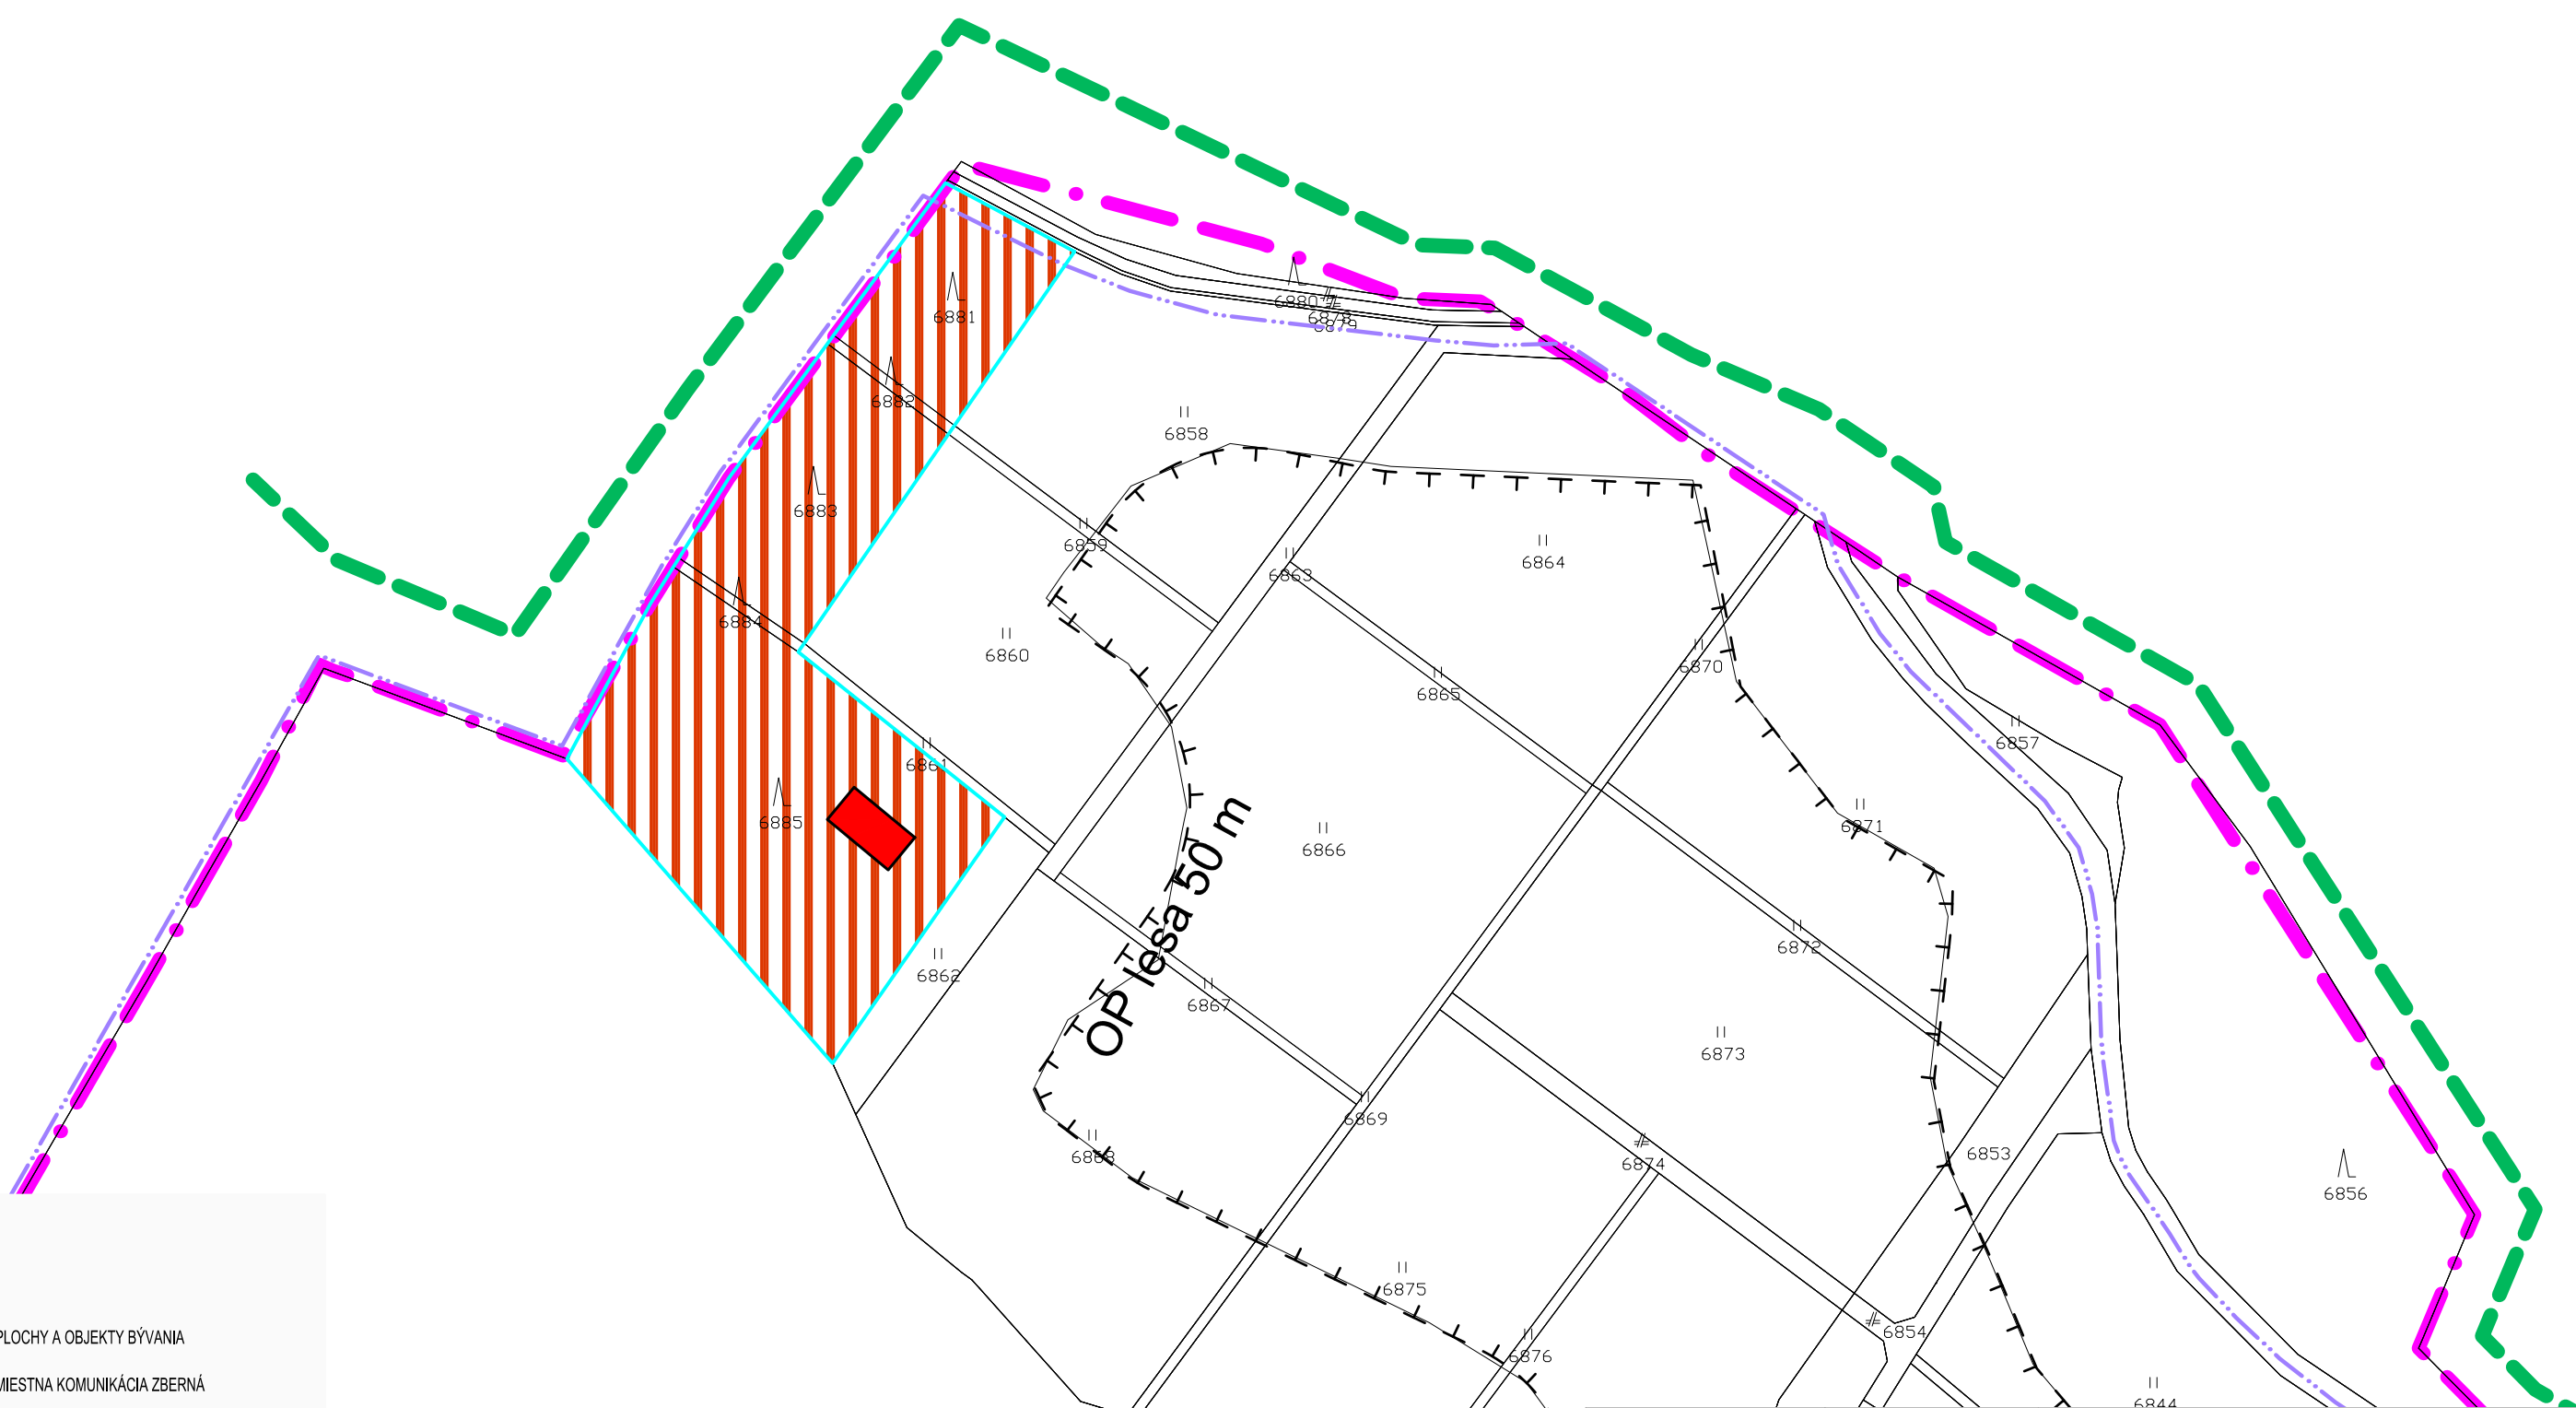

LEGENDA

stav	návrh	
		PLOCHY A OBJEKTY BÝVANIA
		MIESTNA KOMUNIKÁCIA ZBERNÁ
		HRANICA KATASTRA
		HRANICA ZASTAVANÉHO ÚZEMIA
		HRANICA TANAP-u
		HRANICA OCHRANNÉHO PÁSMA TANAP-u

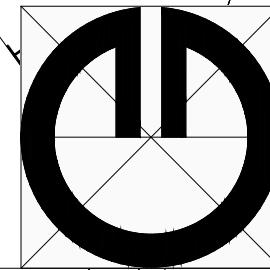

Obsah výkresu:	Zmeny a doplnky č. 3 ÚPN-O Mlynica Komplexný návrh priestorového a funkčného usporiadania územia
Mierka:	1 : 2000
Spracovateľ:	ARCHING SNV s.r.o., Ing. arch. Michal KUVIK
Obstarávateľ:	Obec Mlynica
Spolupráca:	Ing. Jana Zemčáková
Dátum:	06/2017
Číslo výkresu:	3