







ZMENY A DOPLNKY ÚPN-O MLYNICA č. 3  
NÁLOŽKA: 1

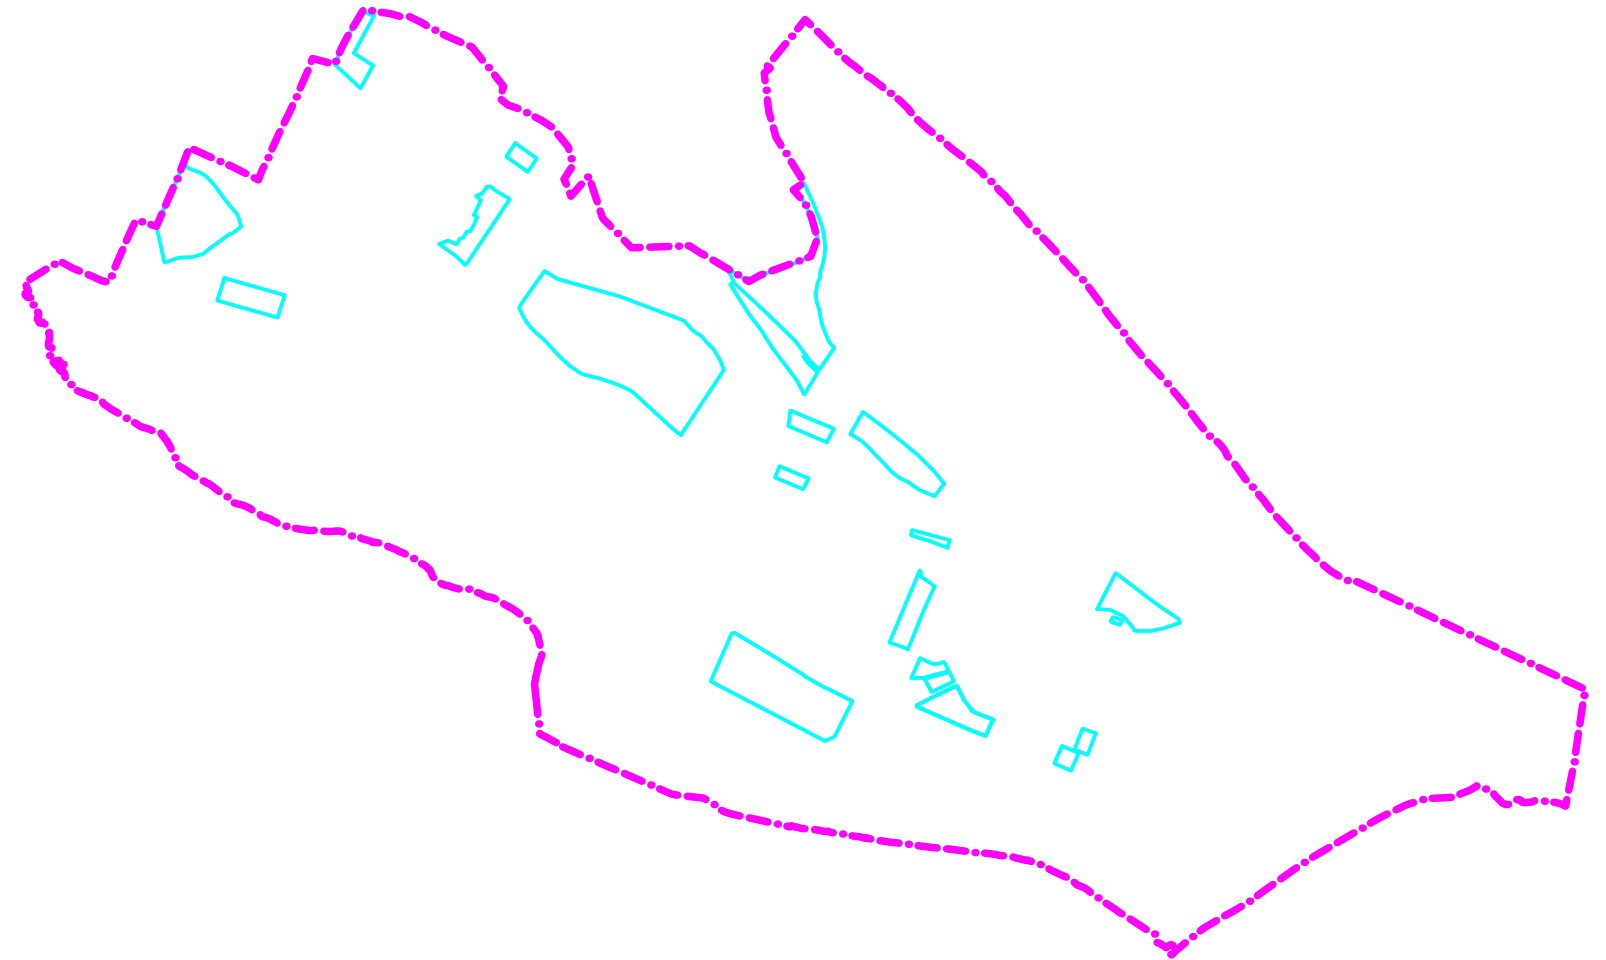

LEGENDA

stav	návrh	
		ZaD č.3
		HRANICA KATASTRA

<b>schválené</b> obecným zastupiteľstvom v Mlynici uzn. č. .... zo dňa .....	Július Vachmanský starosta obce
číslo VZN, ktorým sa schvaľuje záväzná časť ÚPN-O Mlynica	

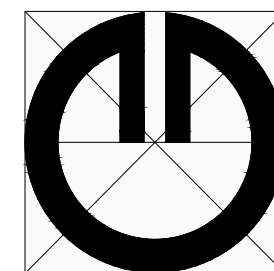

<b>Obsah výkresu:</b>	<b>Zmeny a doplnky č. 3 ÚPN-O Mlynica Širšie vzťahy</b>
<b>Mierka:</b>	<b>1 : 25000</b>
<b>Spracovateľ:</b>	<b>ARCHING SNV s.r.o., Ing. arch. Michal KUVIK</b>
<b>Obstarávateľ:</b>	<b>Obec Mlynica</b>
<b>Spolupráca:</b>	<b>Ing. Jana Zemčáková</b>
<b>Dátum:</b>	<b>01/2018</b>
	<b>Číslo výkresu: 1</b>