



# ZMENY A DOPLNKY ÚPN-O MLYNICA Č. 3 PODKLAD: 9

## LEGENDA

stav	návrh	
		KATASTRÁLNA HRANICA
		HRANICA ZASTAVANÉHO ÚZEMIA
		HRANICA TANAP-u
		HRANICA OCHRANNEHO PÁSMA TANAP-u
		PLOCHY A OBJEKTY BÝVANIA
		PLOCHY A OBJEKTY OBČIANSKEJ VYBAVENOSTI
		PLOCHY A OBJEKTY VÝROBY
		PLOCHY A OBJEKTY TECHNICKEJ VYBAVENOSTI
		PLOCHY ŠPORTU
		PLOCHY A OBJEKTY REKREÁCIE
		LES
		LŪKY A PASIENKY
		ORNÁ PŮDA
		PLOCHY ZÁHRAD
		PLOCHY VEREJNEJ ZELENE
		PLOCHY ŠPECIÁLNEJ ZELENE
		NELESNÁ STROMOVÁ A KROVINNÁ VEGETÁCIA
		VODNÉ TOKY A PLOCHY
		CESTA III. TRIEDY
		MIESTNA KOMUNIKÁCIA ZBERNÁ
		MIESTNA KOMUNIKÁCIA
		KOMUNIKÁCIA NA ZRUŠENIE
		POLNÁ CESTA
		PARKOVISKO
		ZASTÁVKA SAD, IZOCHRŔNA DOSTUPNOSTI
		PEŠIE PRIESTRANSTVA A TRASY
		OCHRANNÉ PÁSMO VŠETKÝCH DRUHOV
		VZDUŠNÉ VEDENIE ELEKTRICKEJ ENERGIE
		HRANICA REGULAČNEHO SEKTORA
		OZNAČENIE REGULAČNEHO SEKTORA
		OZNAČENIE VEREJNOPROSPEŠNÝCH STAVIEB
		VEREJNOPROSPEŠNÁ STAVBA

## LEGENDA

stav	návrh	
		ZaD č.1
		ZaD č.2
		ZaD č.3
		PLOCHY EXTENZÍVNEJ REKREÁCIE
		PLOCHY DOPRAVNEJ VYBAVENOSTI
		PLOCHY A OBJEKTY BÝVANIA
		PLOCHY A OBJEKTY OBČIANSKEJ VYBAVENOSTI
		PLOCHY A OBJEKTY REKREÁCIE
		MIESTNA KOMUNIKÁCIA ZBERNÁ
		HRANICA KATASTRA
		HRANICA ZASTAVANÉHO ÚZEMIA
		HRANICA TANAP-u
		HRANICA OCHRANNEHO PÁSMA TANAP-u

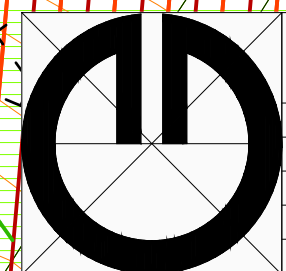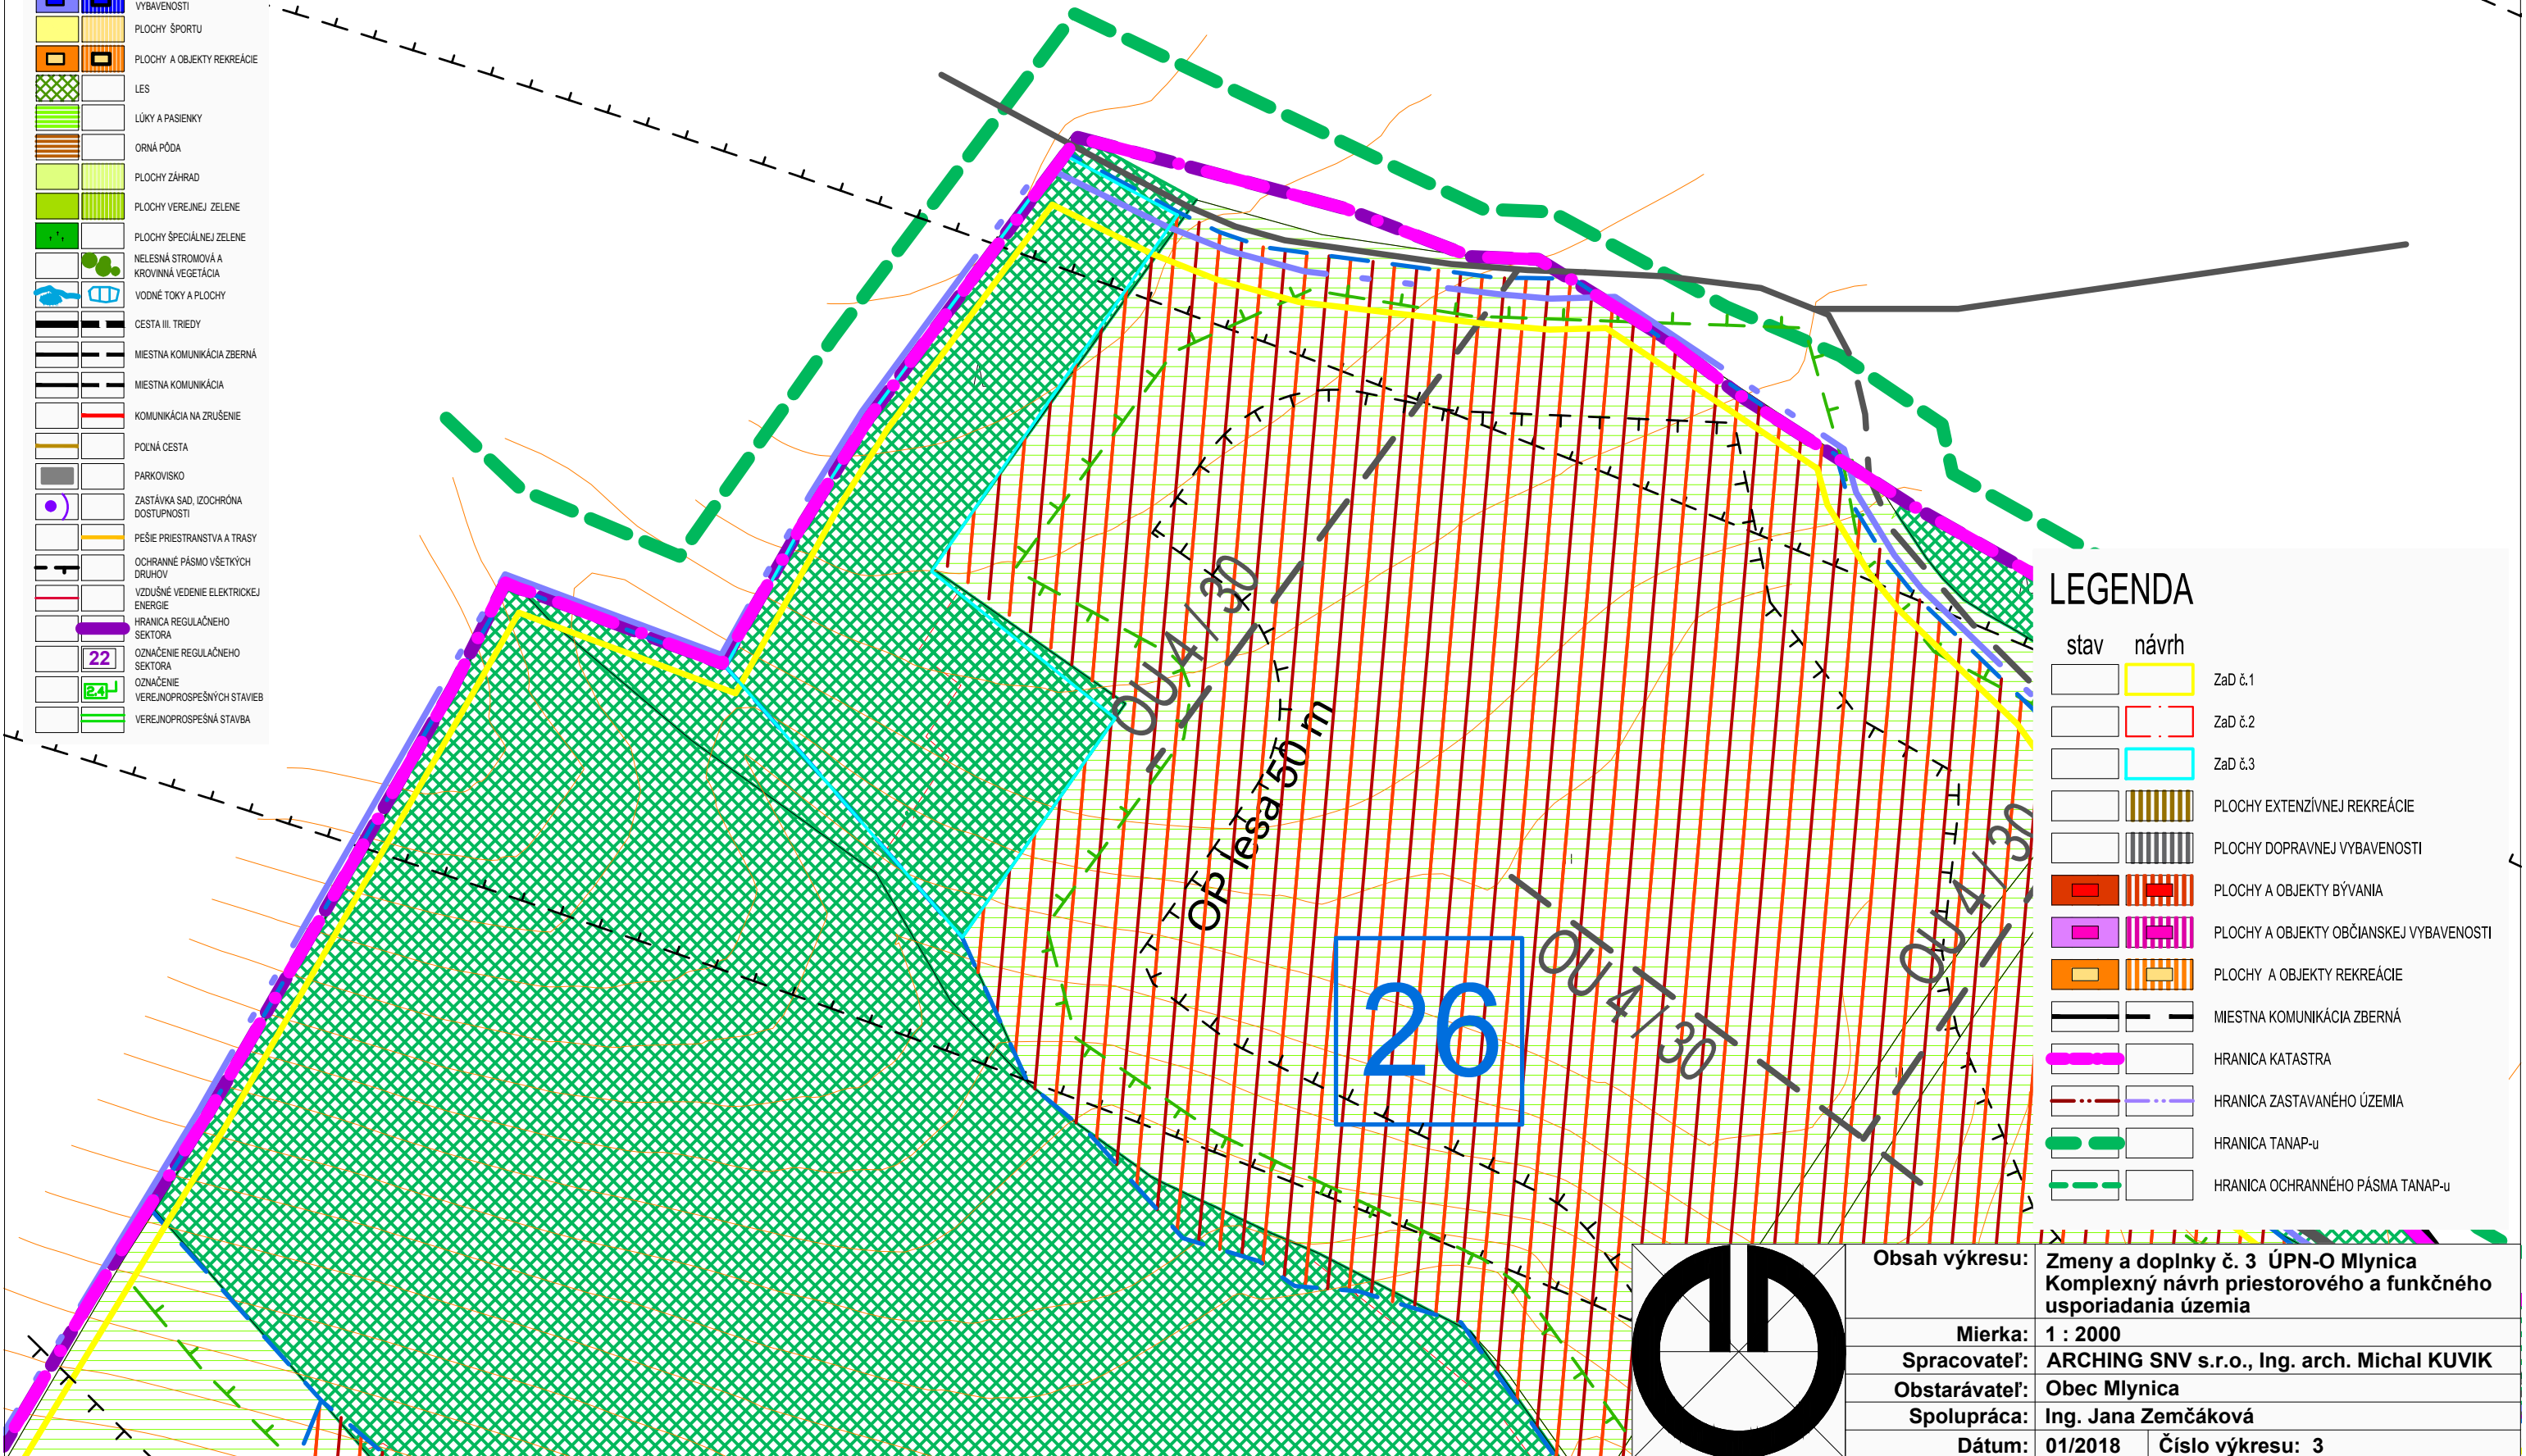

Obsah výkresu:	Zmeny a doplnky č. 3 ÚPN-O Mlynica Komplexný návrh priestorového a funkčného usporiadania územia
Mierka:	1 : 2000
Spracovateľ:	ARCHING SNV s.r.o., Ing. arch. Michal KUVIK
Obstarávateľ:	Obec Mlynica
Spolupráca:	Ing. Jana Zemčáková
Dátum:	01/2018
Číslo výkresu:	3