


ZMENY A DOPLNKY ÚPN-O MLYNICA Č. 3 PODKLAD: 1

LEGENDA

stav	návrh	
		ZaD č.1
		ZaD č.2
		ZaD č.3
		ZASTAVANÉ PLOCHY
		REGULAČNÉ SEKTORY
		HRANICA KATASTRA
		HRANICA ZASTAVANÉHO ÚZEMIA
		VEREJNOPROSPEŠNÁ STAVBA A JEJ OZNAČENIE

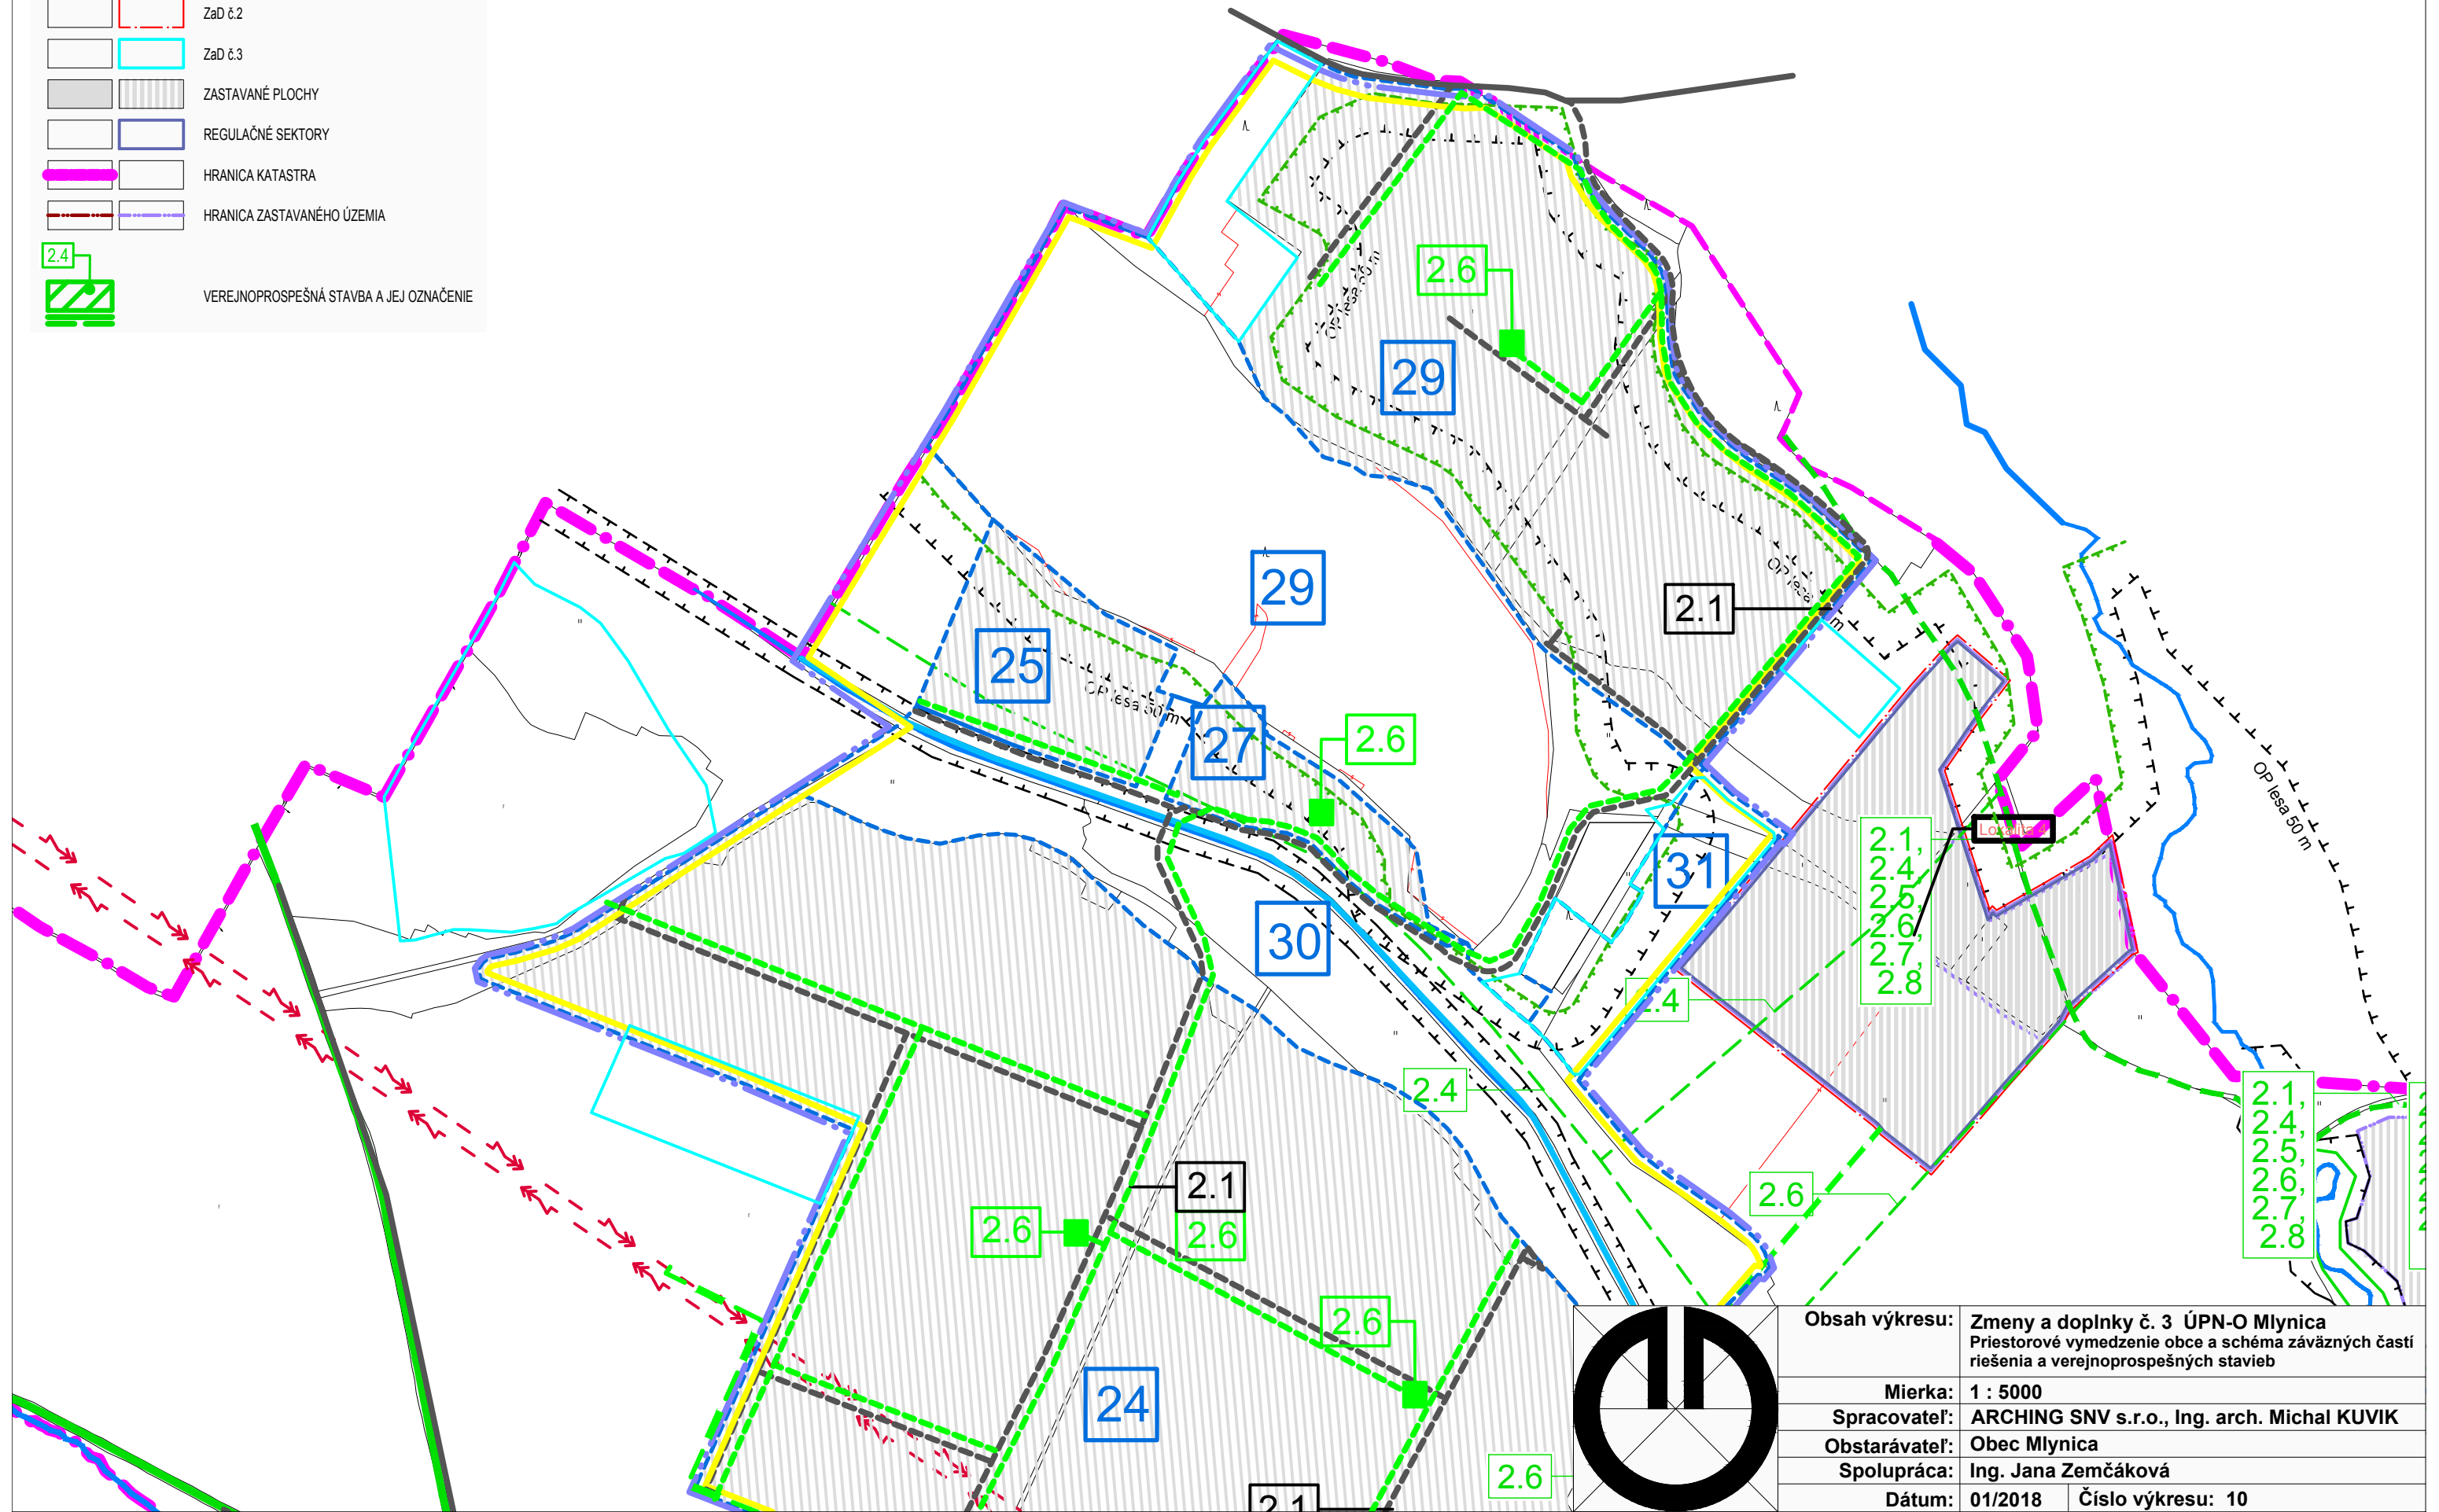

Obsah výkresu:	Zmeny a doplnky č. 3 ÚPN-O Mlynica Priestorové vymedzenie obce a schéma záväzných častí riešení a verejnoprospešných stavieb
Mierka:	1 : 5000
Spracovateľ:	ARCHING SNV s.r.o., Ing. arch. Michal KUVIK
Obstarávateľ:	Obec Mlynica
Spolupráca:	Ing. Jana Zemčáková
Dátum:	01/2018
Číslo výkresu:	10