



ZMENY A DOPLNKY ÚPN-O MLYNICA Č. 4 NÁLOŽKA: 1

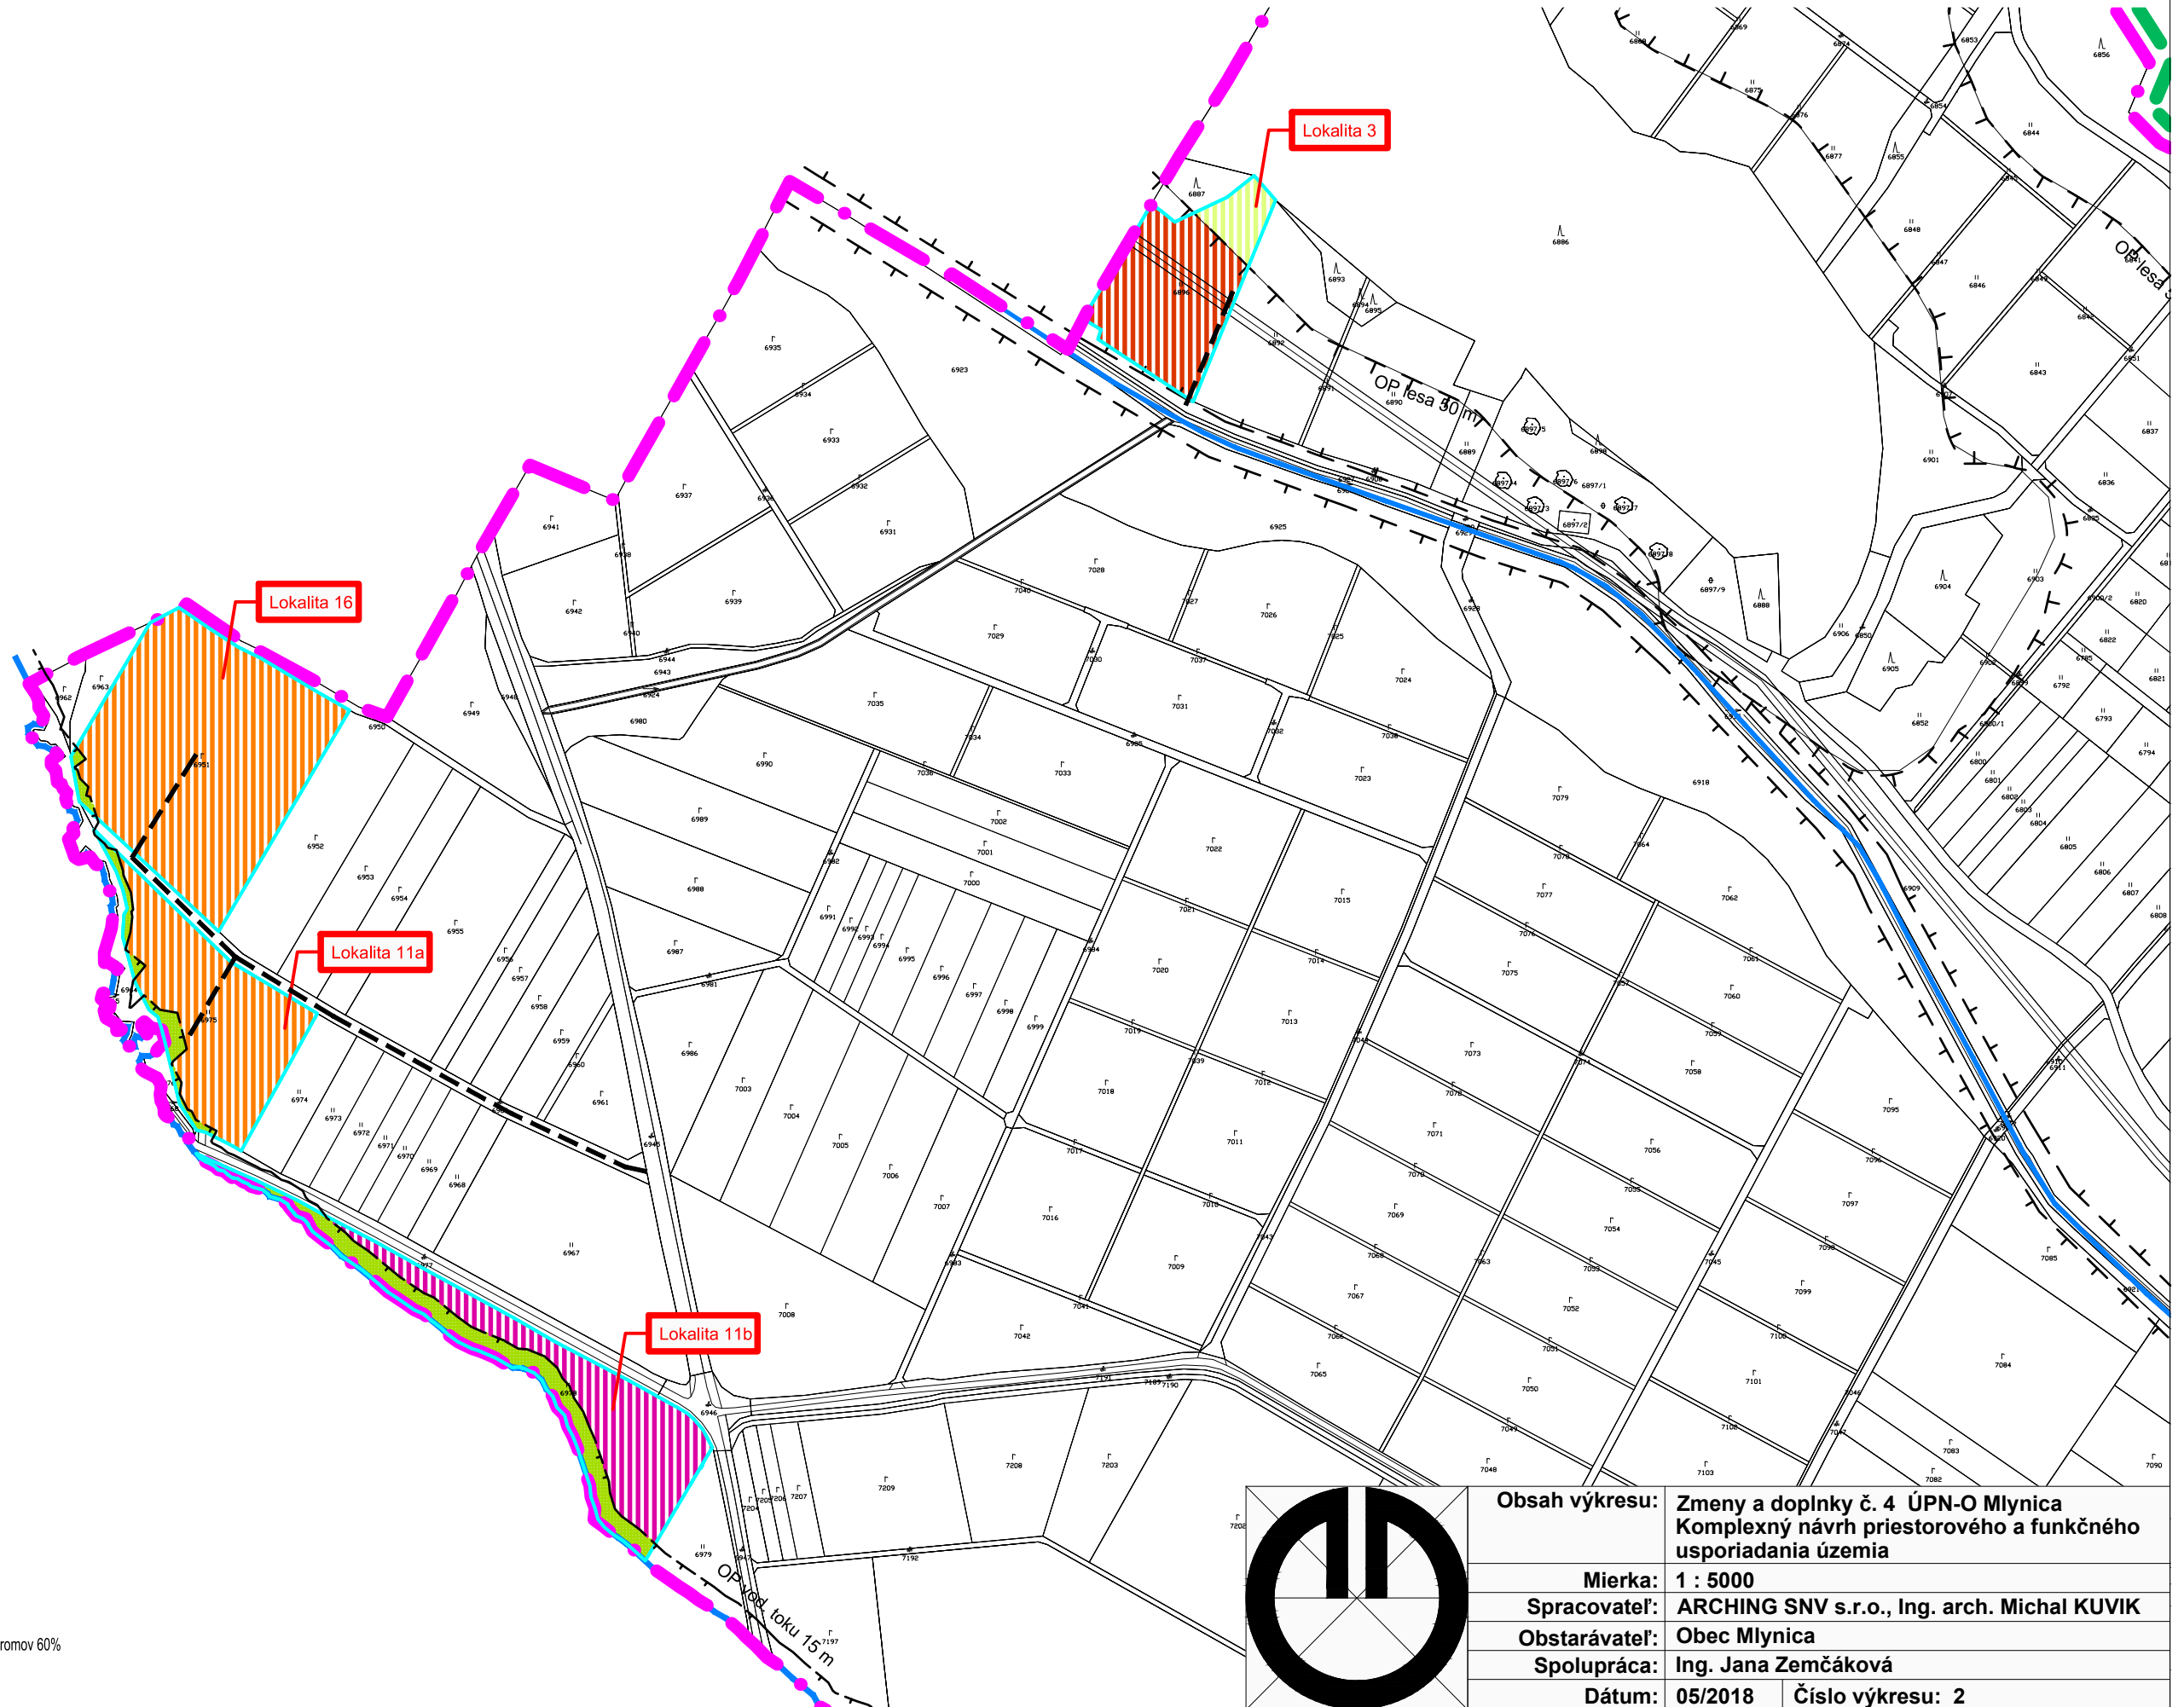

LEGENDA

stav	návrh	
		ZaD č.4
		PLOCHY BÝVANIA
		PLOCHY OBČIANSKEJ VYBAVENOSTI
		PLOCHY REKREÁCIE
		PLOCHY ZÁHRAD
		PLOCHY IZOLAČNEJ ZELENE - priem. stromov 60%

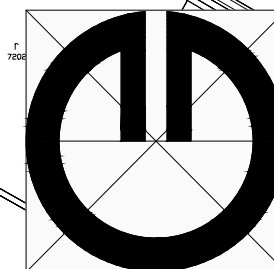

Obsah výkresu:	Zmeny a doplnky č. 4 ÚPN-O Mlynica Komplexný návrh priestorového a funkčného usporiadania územia
Mierka:	1 : 5000
Spracovateľ:	ARCHING SNV s.r.o., Ing. arch. Michal KUVIK
Obstarávateľ:	Obec Mlynica
Spolupráca:	Ing. Jana Zemčáková
Dátum:	05/2018
Číslo výkresu:	2