


# ZMENY A DOPLNKY ÚPN-O MLYNICA č. 4 PODKLAD: 1

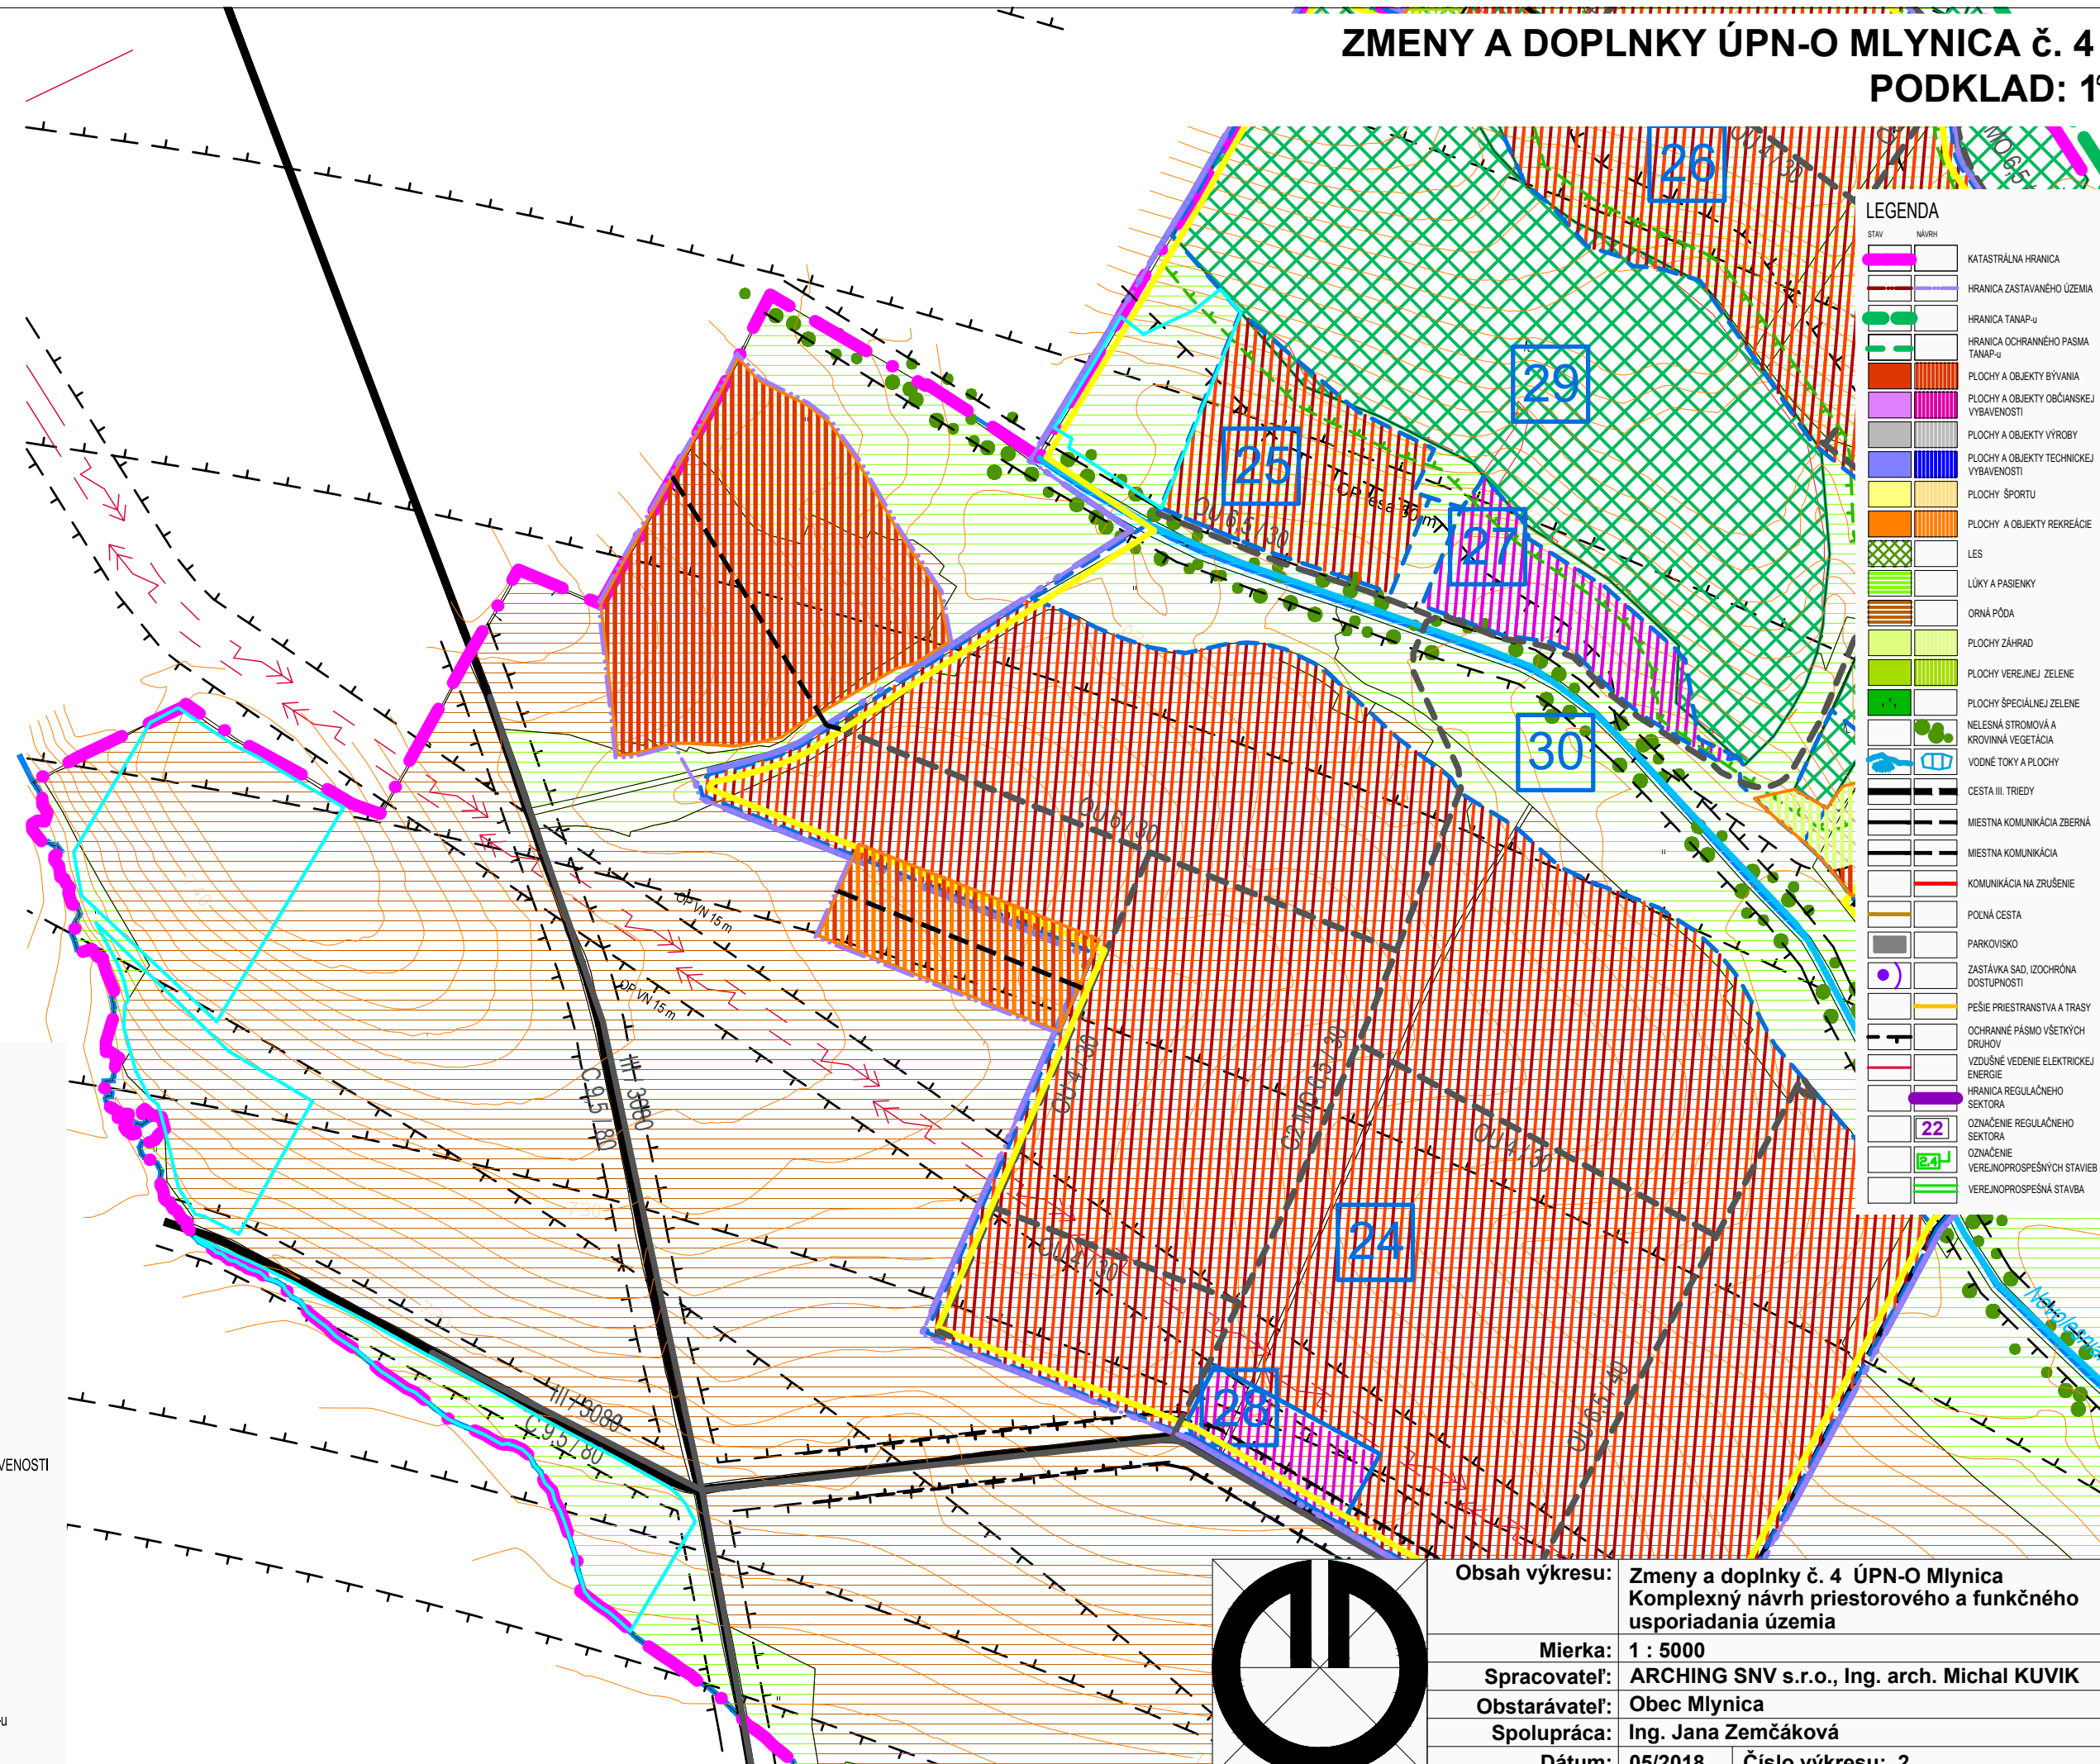


## LEGENDA

| stav | návrh |   |
|------|-------|---|
|      |       | ZaD č.1                                 |
|      |       | ZaD č.2                                 |
|      |       | ZaD č.3                                 |
|      |       | ZaD č.4                                 |
|      |       | PLOCHY EXTENZÍVNEJ REKREÁCIE            |
|      |       | PLOCHY DOPRAVNEJ VYBAVENOSTI            |
|      |       | PLOCHY A OBJEKTY BÝVANIA                |
|      |       | PLOCHY A OBJEKTY OBČIANSKEJ VYBAVENOSTI |
|      |       | PLOCHY A OBJEKTY REKREÁCIE              |
|      |       | MIESTNA KOMUNIKÁCIA ZBERNÁ              |
|      |       | HRANICA KATASTRA                        |
|      |       | HRANICA ZASTAVANÉHO ÚZEMIA              |
|      |       | HRANICA TANAP-u                         |
|      |       | HRANICA OCHRANNÉHO PÁSMA TANAP-u        |

## LEGENDA

| stav | návrh |   |
|------|-------|---|
|      |       | KATASTRÁLNA HRANICA                     |
|      |       | HRANICA ZASTAVANÉHO ÚZEMIA              |
|      |       | HRANICA TANAP-u                         |
|      |       | HRANICA OCHRANNÉHO PÁSMA TANAP-u        |
|      |       | PLOCHY A OBJEKTY BÝVANIA                |
|      |       | PLOCHY A OBJEKTY OBČIANSKEJ VYBAVENOSTI |
|      |       | PLOCHY A OBJEKTY VÝROBY                 |
|      |       | PLOCHY A OBJEKTY TECHNICKEJ VYBAVENOSTI |
|      |       | PLOCHY ŠPORTU                           |
|      |       | PLOCHY A OBJEKTY REKREÁCIE              |
|      |       | LES                                     |
|      |       | LÚKY A PASIENKY                         |
|      |       | ORNÁ PÓDA                               |
|      |       | PLOCHY ZÁHRAD                           |
|      |       | PLOCHY VEREJNEJ ZELENE                  |
|      |       | PLOCHY ŠPECIÁLNEJ ZELENE                |
|      |       | NELESNÁ STROMOVÁ A KROVINNÁ VEGETÁCIA   |
|      |       | VODNÉ TOKY A PLOCHY                     |
|      |       | CESTA III. TRIEDY                       |
|      |       | MIESTNA KOMUNIKÁCIA ZBERNÁ              |
|      |       | MIESTNA KOMUNIKÁCIA                     |
|      |       | KOMUNIKÁCIA NA ZRUŠENIE                 |
|      |       | PODŇÁ CESTA                             |
|      |       | PARKOVISKO                              |
|      |       | ZASTÁVKA SAD, IZOCHRÓNA DOSTUPNOSTI     |
|      |       | PEŠIE PRIESTRANSTVA A TRASY             |
|      |       | OCHRANNÉ PÁSMO VŠETKÝCH DRUHOV          |
|      |       | VZDUŠNÉ VEDENIE ELEKTRICKEJ ENERGIE     |
|      |       | HRANICA REGULÁČNEHO SEKTORA             |
|      |       | OZNAČENIE REGULÁČNEHO SEKTORA           |
|      |       | OZNAČENIE VEREJNOPROSPŠNÝCH STAVIEB     |
|      |       | VEREJNOPROSPŠNÁ STAVBA                  |

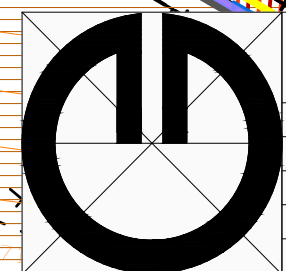

|                |   |
|----------------|---|
| Obsah výkresu: | Zmeny a doplnky č. 4 ÚPN-O Mlynica<br>Komplexný návrh priestorového a funkčného usporiadania územia |
| Mierka:        | 1 : 5000  |
| Spracovateľ:   | ARCHING SNV s.r.o., Ing. arch. Michal KUVIK   |
| Obstarávateľ:  | Obec Mlynica  |
| Spolupráca:    | Ing. Jana Zemčáková   |
| Dátum:         | 05/2018   |
| Číslo výkresu: | 2   |