


ZMENY A DOPLNKY ÚPN-O MLYNICA Č. 4 PODKLAD: 10

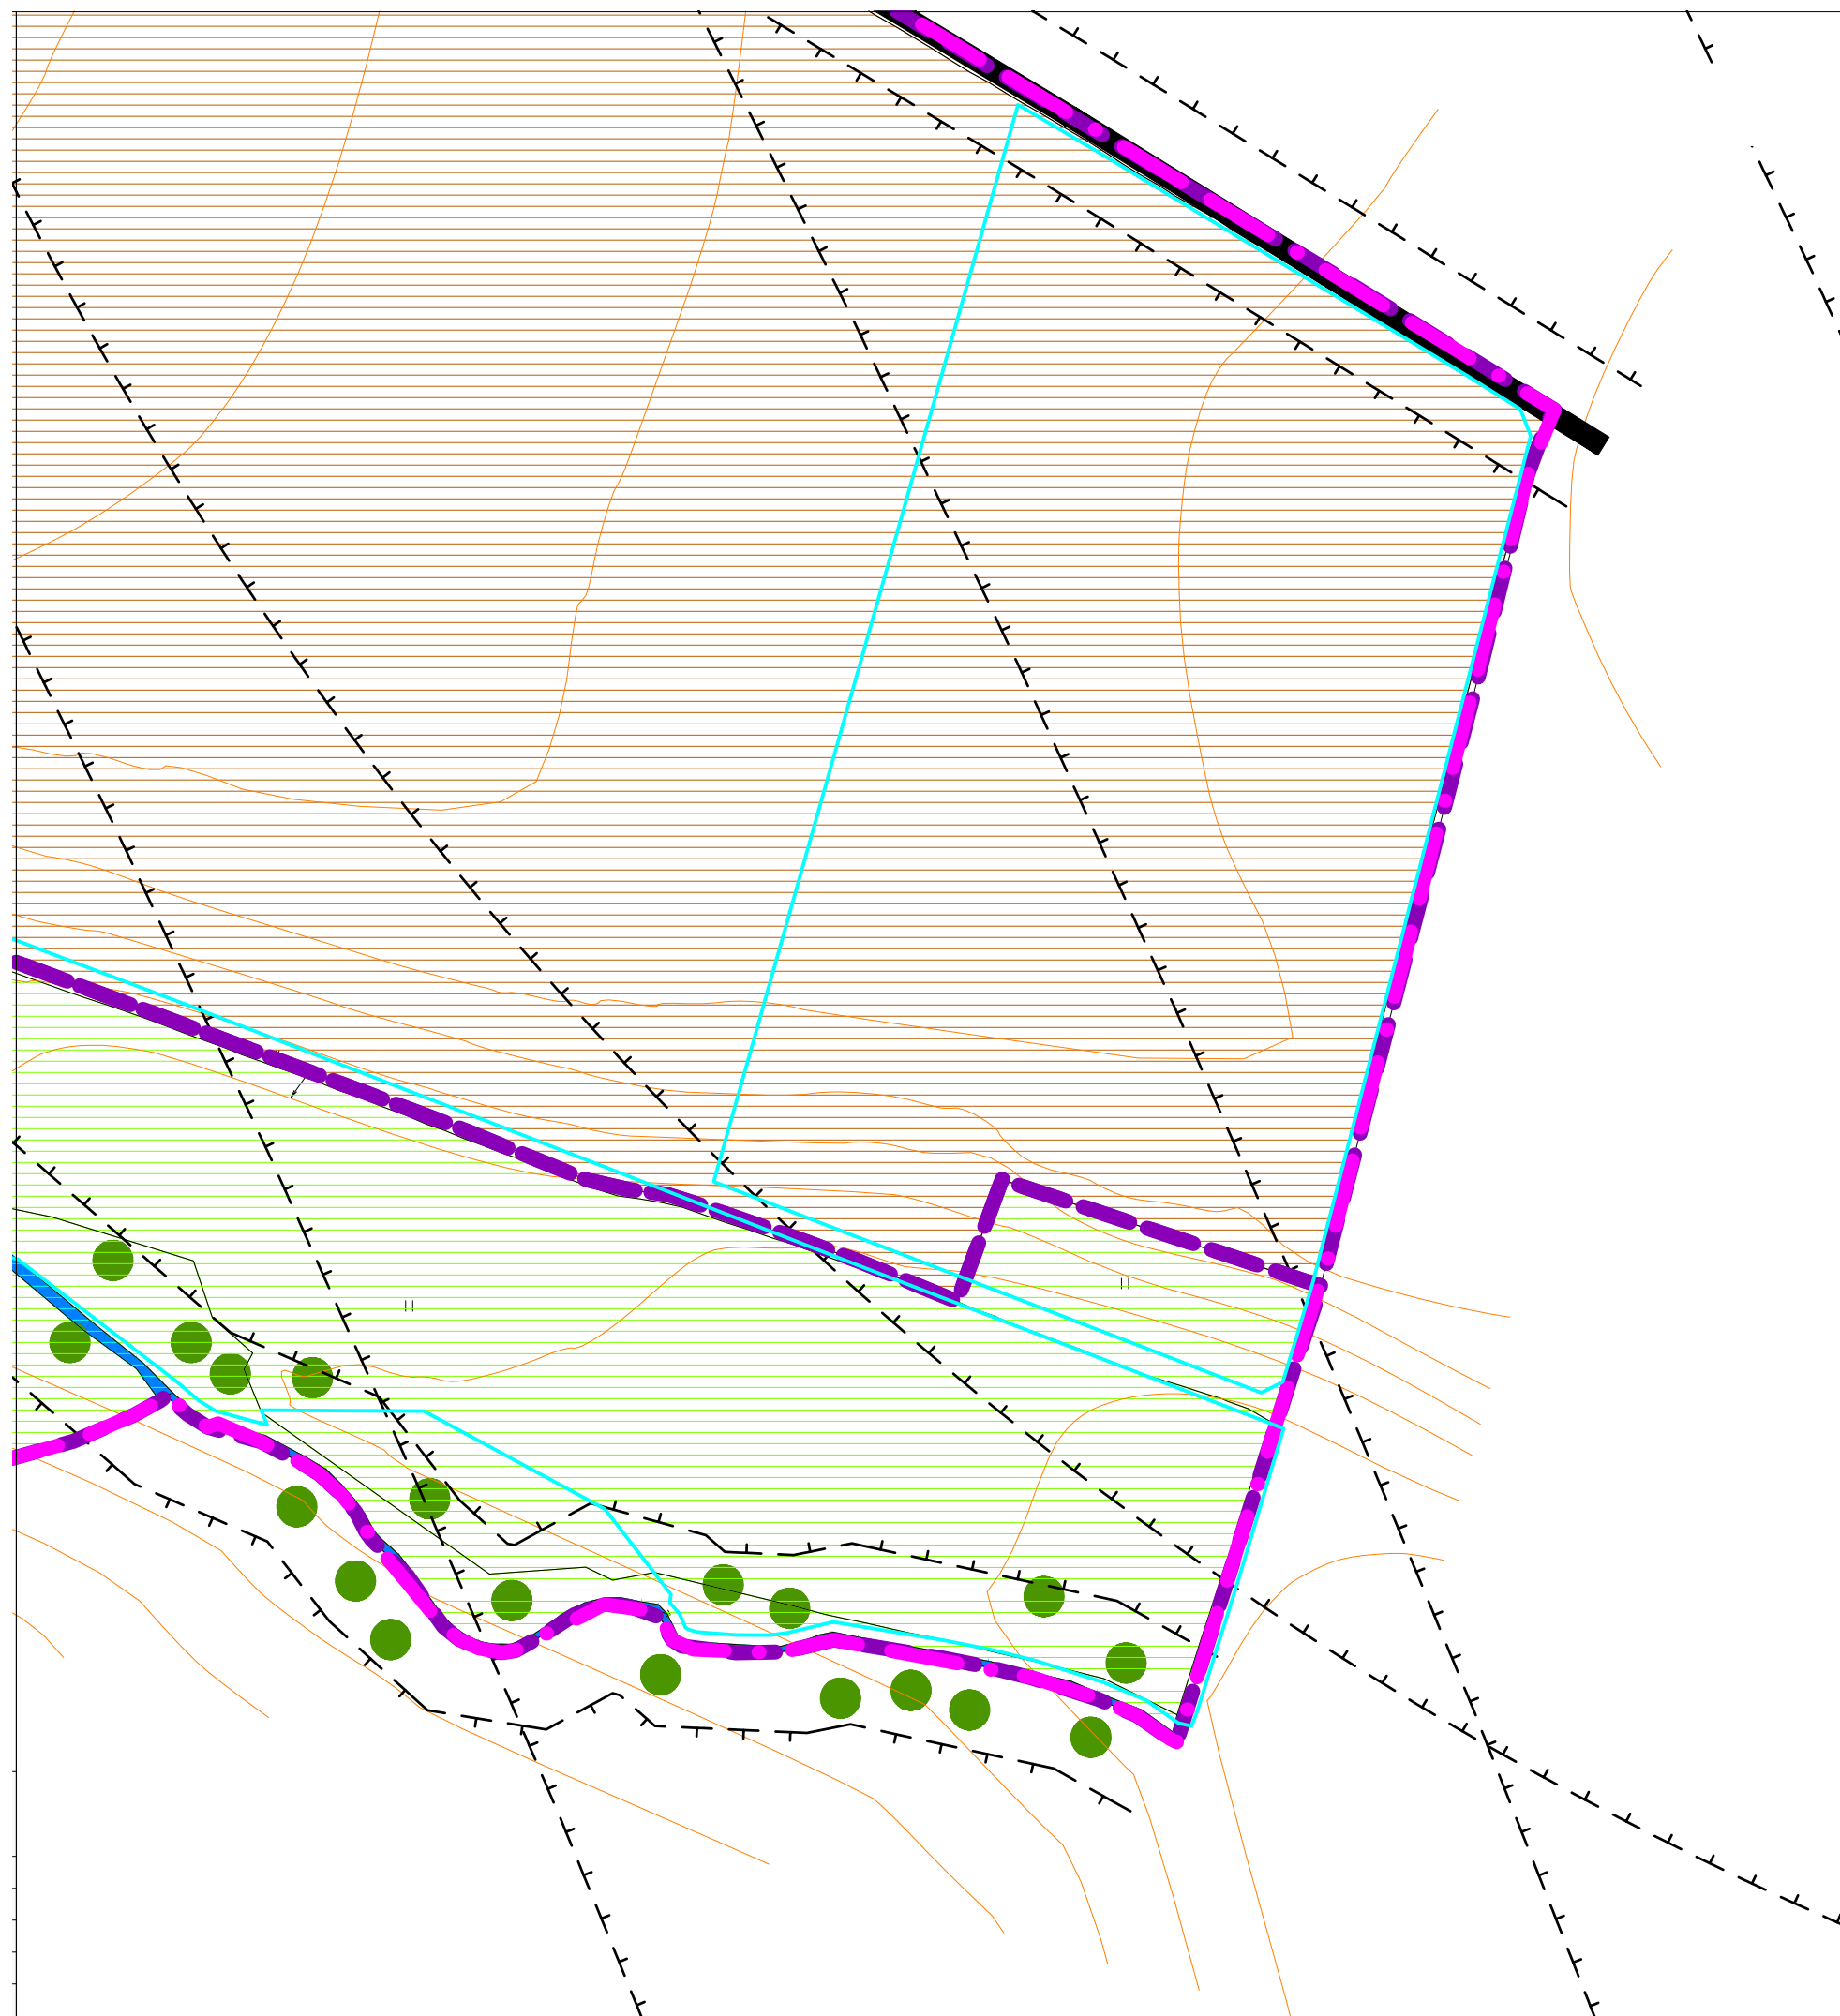


LEGENDA

stav	návrh	
		ZaD č.1
		ZaD č.2
		ZaD č.3
		ZaD č.4
		PLOCHY EXTENZÍVNEJ REKREÁCIE
		PLOCHY DOPRAVNEJ VYBAVENOSTI
		PLOCHY A OBJEKTY BÝVANIA
		PLOCHY A OBJEKTY OBČIANSKEJ VYBAVENOSTI
		PLOCHY A OBJEKTY REKREÁCIE
		MIESTNA KOMUNIKÁCIA ZBERNÁ
		HRANICA KATASTRA
		HRANICA ZASTAVANÉHO ÚZEMIA
		HRANICA TANAP-u
		HRANICA OCHRANNÉHO PÁSMA TANAP-u

LEGENDA

stav	návrh	
		KATASTRÁLNA HRANICA
		HRANICA ZASTAVANÉHO ÚZEMIA
		HRANICA TANAP-u
		HRANICA OCHRANNÉHO PÁSMA TANAP-u
		PLOCHY A OBJEKTY BÝVANIA
		PLOCHY A OBJEKTY OBČIANSKEJ VYBAVENOSTI
		PLOCHY A OBJEKTY VÝROBY
		PLOCHY A OBJEKTY TECHNICKEJ VYBAVENOSTI
		PLOCHY ŠPORTU
		PLOCHY A OBJEKTY REKREÁCIE
		LES
		LŪKY A PASIENKY
		ORNÁ PÔDA
		PLOCHY ZÁHRAD
		PLOCHY VEREJNEJ ZELENE
		PLOCHY ŠPECIÁLNEJ ZELENE
		NELESNÁ STROMOVÁ A KROVINÁ VEGETÁCIA
		VODNÉ TOKY A PLOCHY
		CESTA III. TRIEDY
		MIESTNA KOMUNIKÁCIA ZBERNÁ
		MIESTNA KOMUNIKÁCIA
		KOMUNIKÁCIA NA ZRUŠENIE
		POČNÁ CESTA
		PARKOVISKO
		ZASTÁVKA SAD, IZOCHRÓNA DOSTUPNOSTI
		PEŠIE PRIESTRANSTVA A TRASY
		OCHRANNÉ PÁSMA VŠETKYCH DRUHOV
		VZDUŠNÉ VEDENIE ELEKTRICKEJ ENERGIE
		HRANICA REGULÁČNEHO SEKTORA
		OZNAČENIE REGULÁČNEHO SEKTORA
		OZNAČENIE VEREJNOSPESNÝCH STAVIEB
		VEREJNOSPESNÁ STAVBA

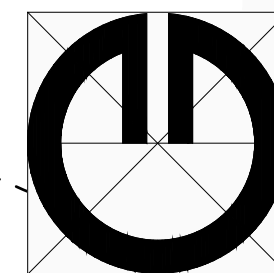

Obsah výkresu:	Zmeny a doplnky č. 4 ÚPN-O Mlynica Komplexný návrh priestorového a funkčného usporiadania územia	
Mierka:	1 : 2000	
Spracovateľ:	ARCHING SNV s.r.o., Ing. arch. Michal KUVIK	
Obstarávateľ:	Obec Mlynica	
Spolupráca:	Ing. Jana Zemčáková	
Dátum:	05/2018	Číslo výkresu: 3