



ZMENY A DOPLNKY ÚPN-O MLYNICA Č. 4 NÁLOŽKA: 1

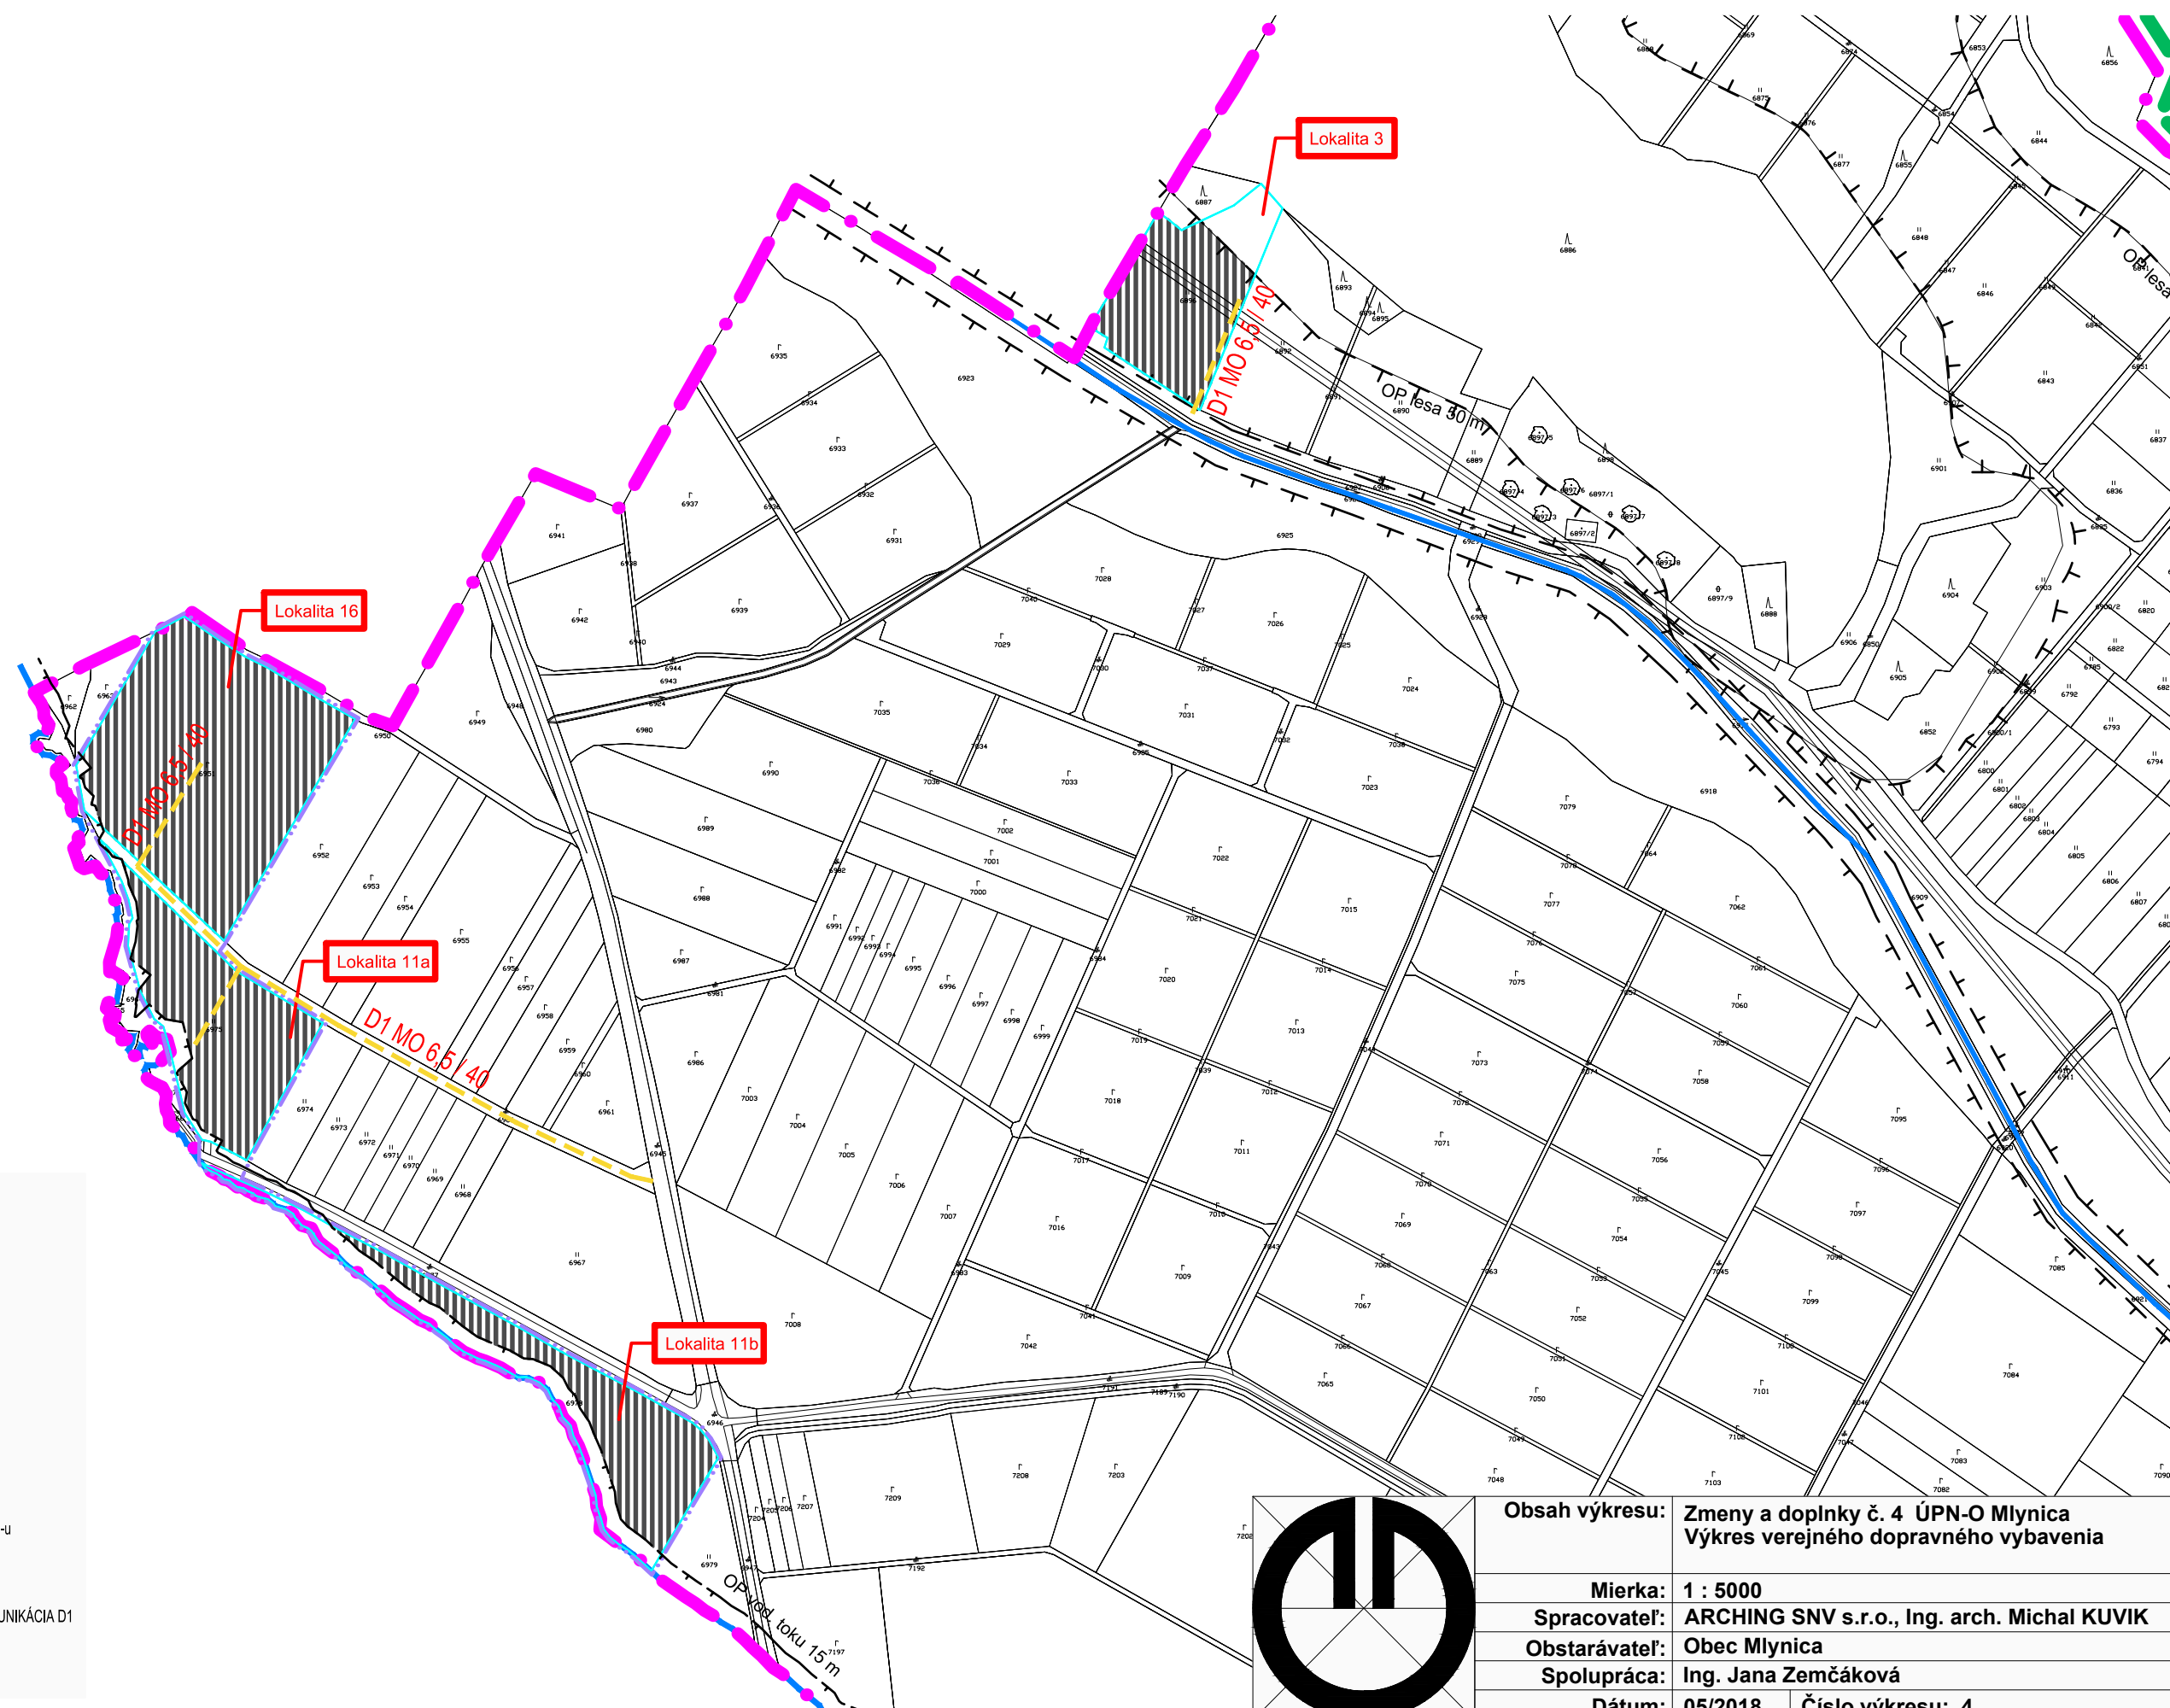

LEGENDA

stav	návrh	
		ZaD č.4
		ZASTAVANÉ PLOCHY
		HRANICA KATASTRA
		HRANICA ZASTAVANÉHO ÚZEMIA
		HRANICA TANAP-U
		HRANICA OCHRANNÉHO PÁSMA TANAP-U
		MIESTNA OBSLUŽNÁ KOMUNIKÁCIA C2
		MIESTNA OBSLUŽNÁ UPOKOJENÁ KOMUNIKÁCIA D1
		NA ZRUŠENIE

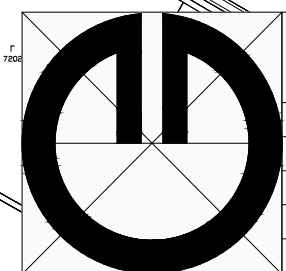

Obsah výkresu:	Zmeny a doplnky č. 4 ÚPN-O Mlynica Výkres verejného dopravného vybavenia
Mierka:	1 : 5000
Spracovateľ:	ARCHING SNV s.r.o., Ing. arch. Michal KUVIK
Obstarávateľ:	Obec Mlynica
Spolupráca:	Ing. Jana Zemčáková
Dátum:	05/2018
Číslo výkresu:	4