



ZMENY A DOPLNKY ÚPN-O MLYNICA č. 4 NÁLOŽKA: 1

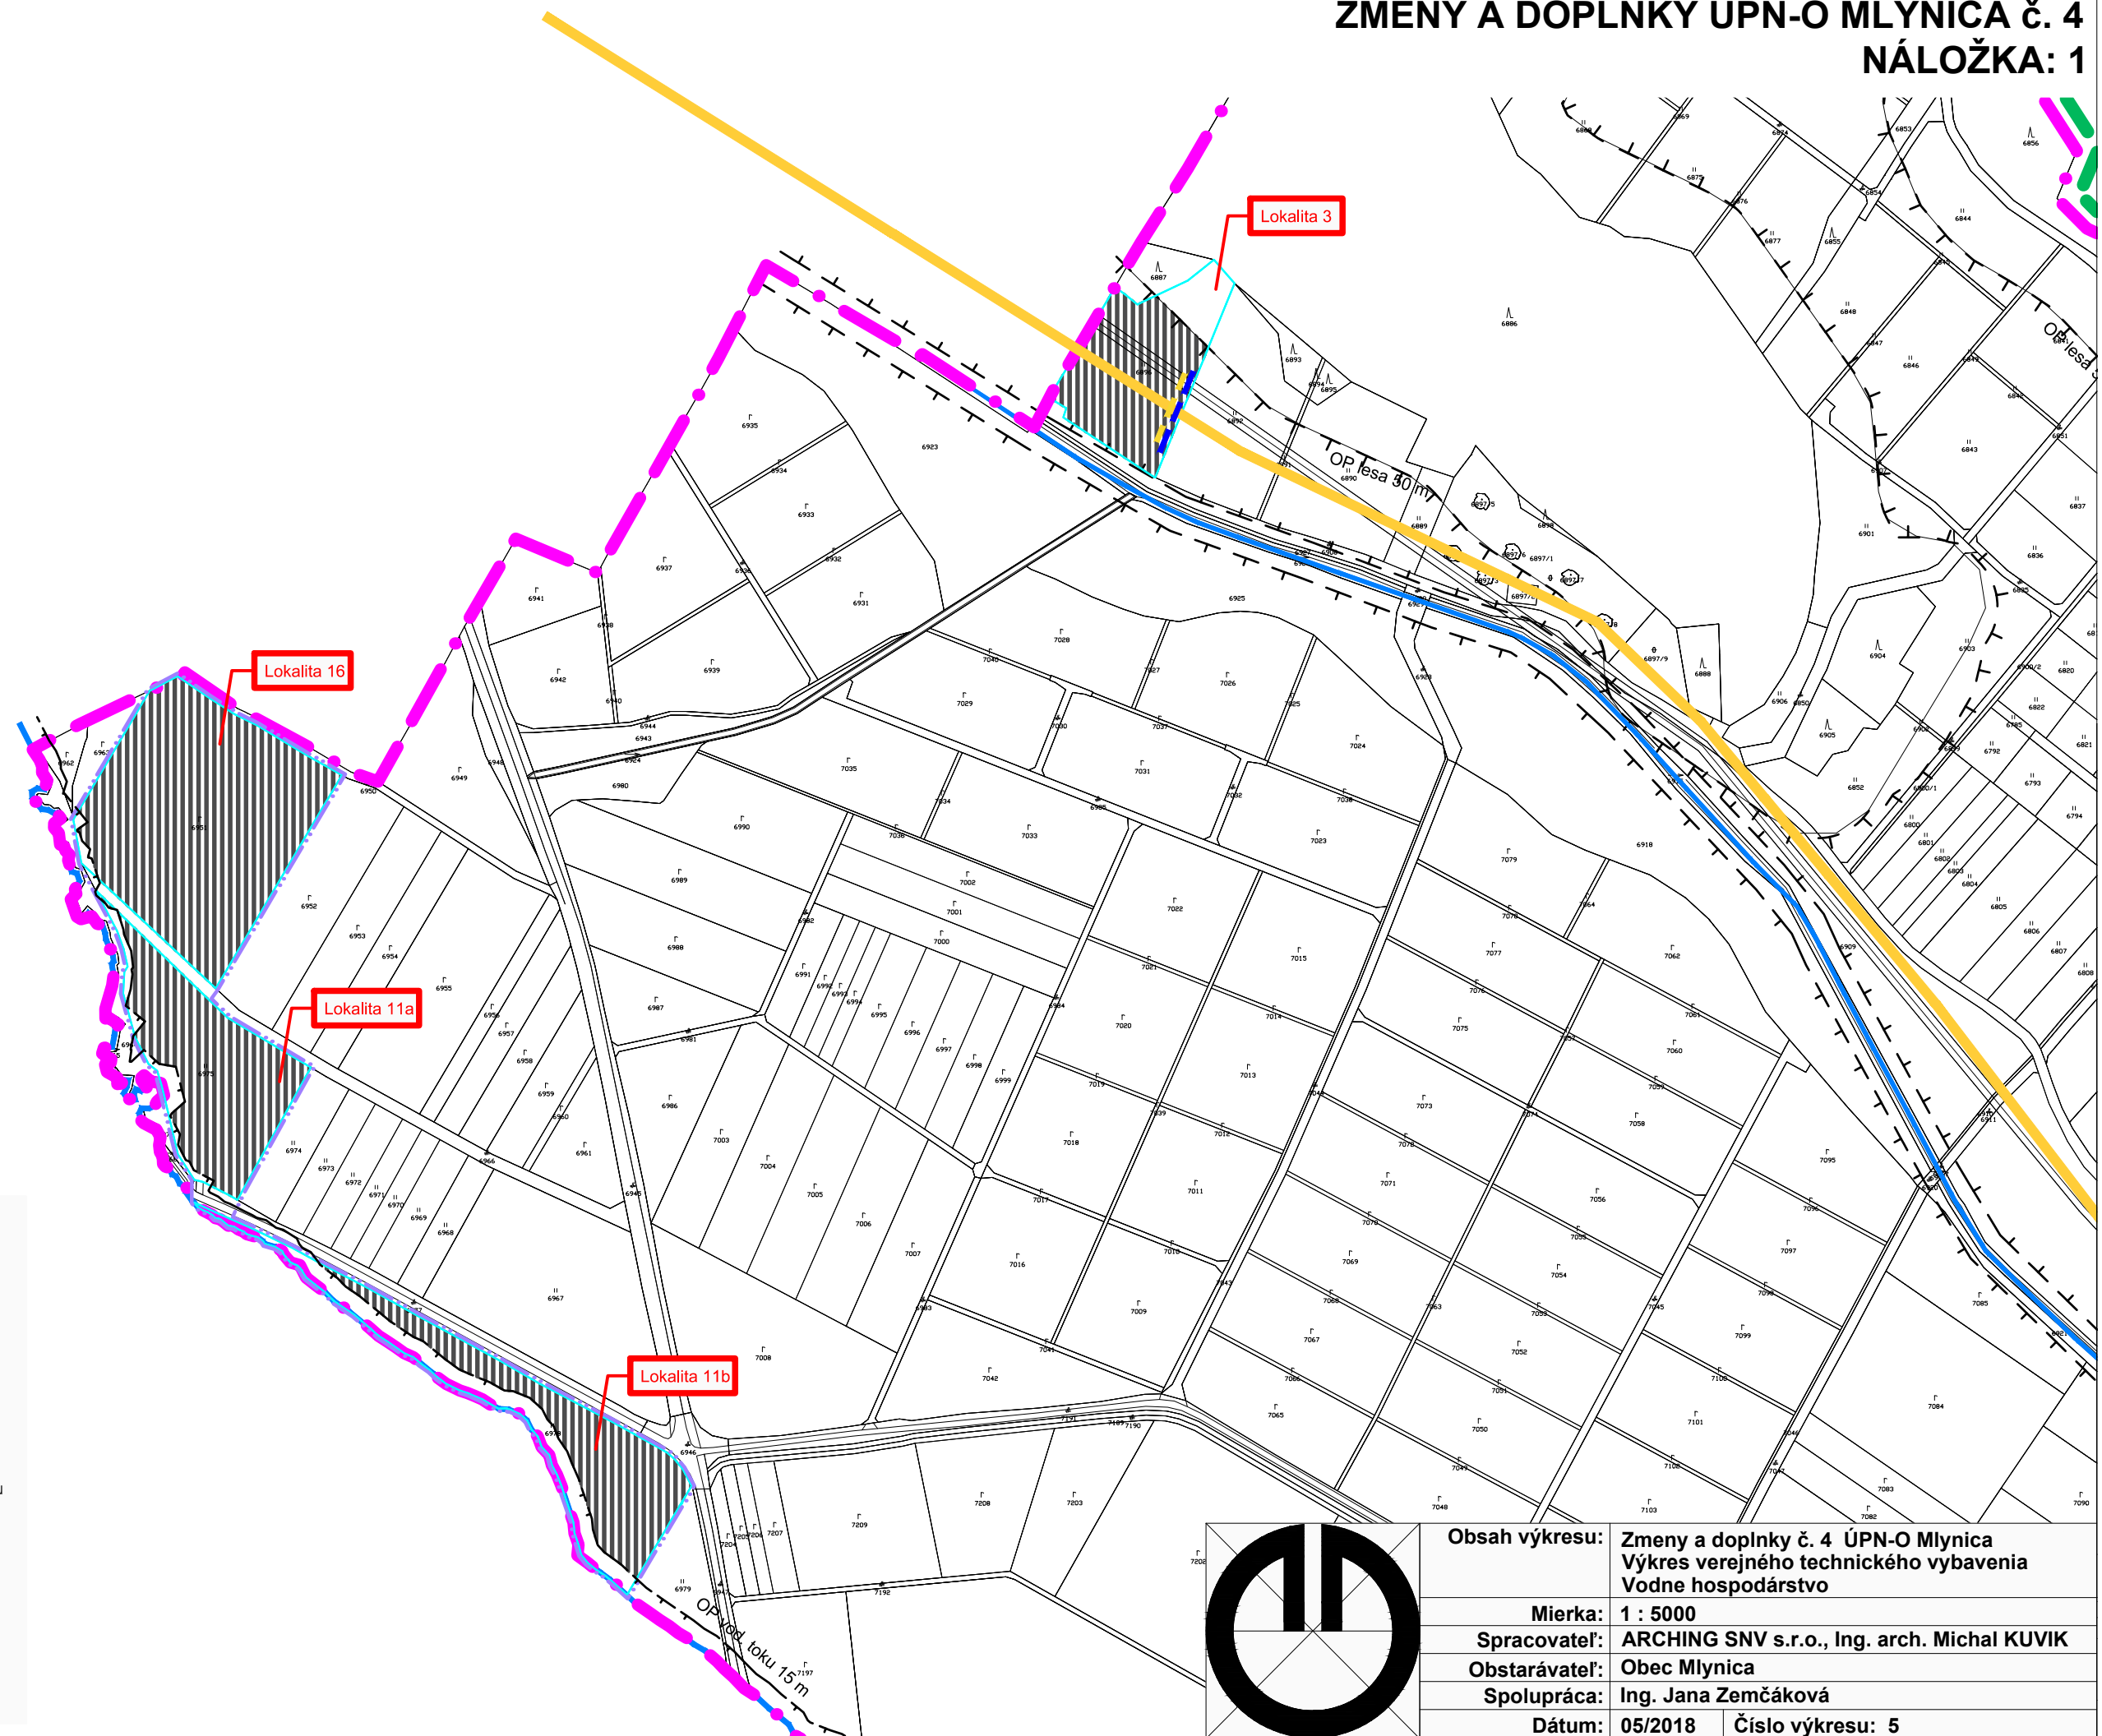

LEGENDA

| stav | návrh | |
|------|-------|----------------------------------|
| | | ZASTAVANÉ PLOCHY |
| | | HRANICA KATASTRA |
| | | HRANICA ZASTAVANÉHO ÚZEMIA |
| | | HRANICA TANAP-u |
| | | HRANICA OCHRANNÉHO PÁSMA TANAP-u |
| | | VODOJEM |
| | | VEREJNY VODOVOD |
| | | KALIZAČNÝ ZBERAČ |
| | | VEREJNÁ KANALIZÁCIA |
| | | ZaD č.4 |

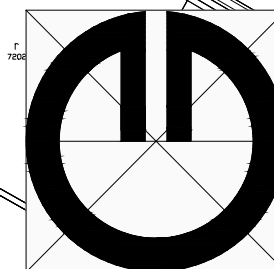

| | |
|-----------------------|---|
| Obsah výkresu: | Zmeny a doplnky č. 4 ÚPN-O Mlynica Výkres verejného technického vybavenia Vodne hospodárstvo |
| Mierka: | 1 : 5000 |
| Spracovateľ: | ARCHING SNV s.r.o., Ing. arch. Michal KUVIK |
| Obstarávateľ: | Obec Mlynica |
| Spolupráca: | Ing. Jana Zemčáková |
| Dátum: | 05/2018 |
| Číslo výkresu: | 5 |