



# ZMENY A DOPLNKY ÚPN-O MLYNICA Č. 4 NÁLOŽKA: 1

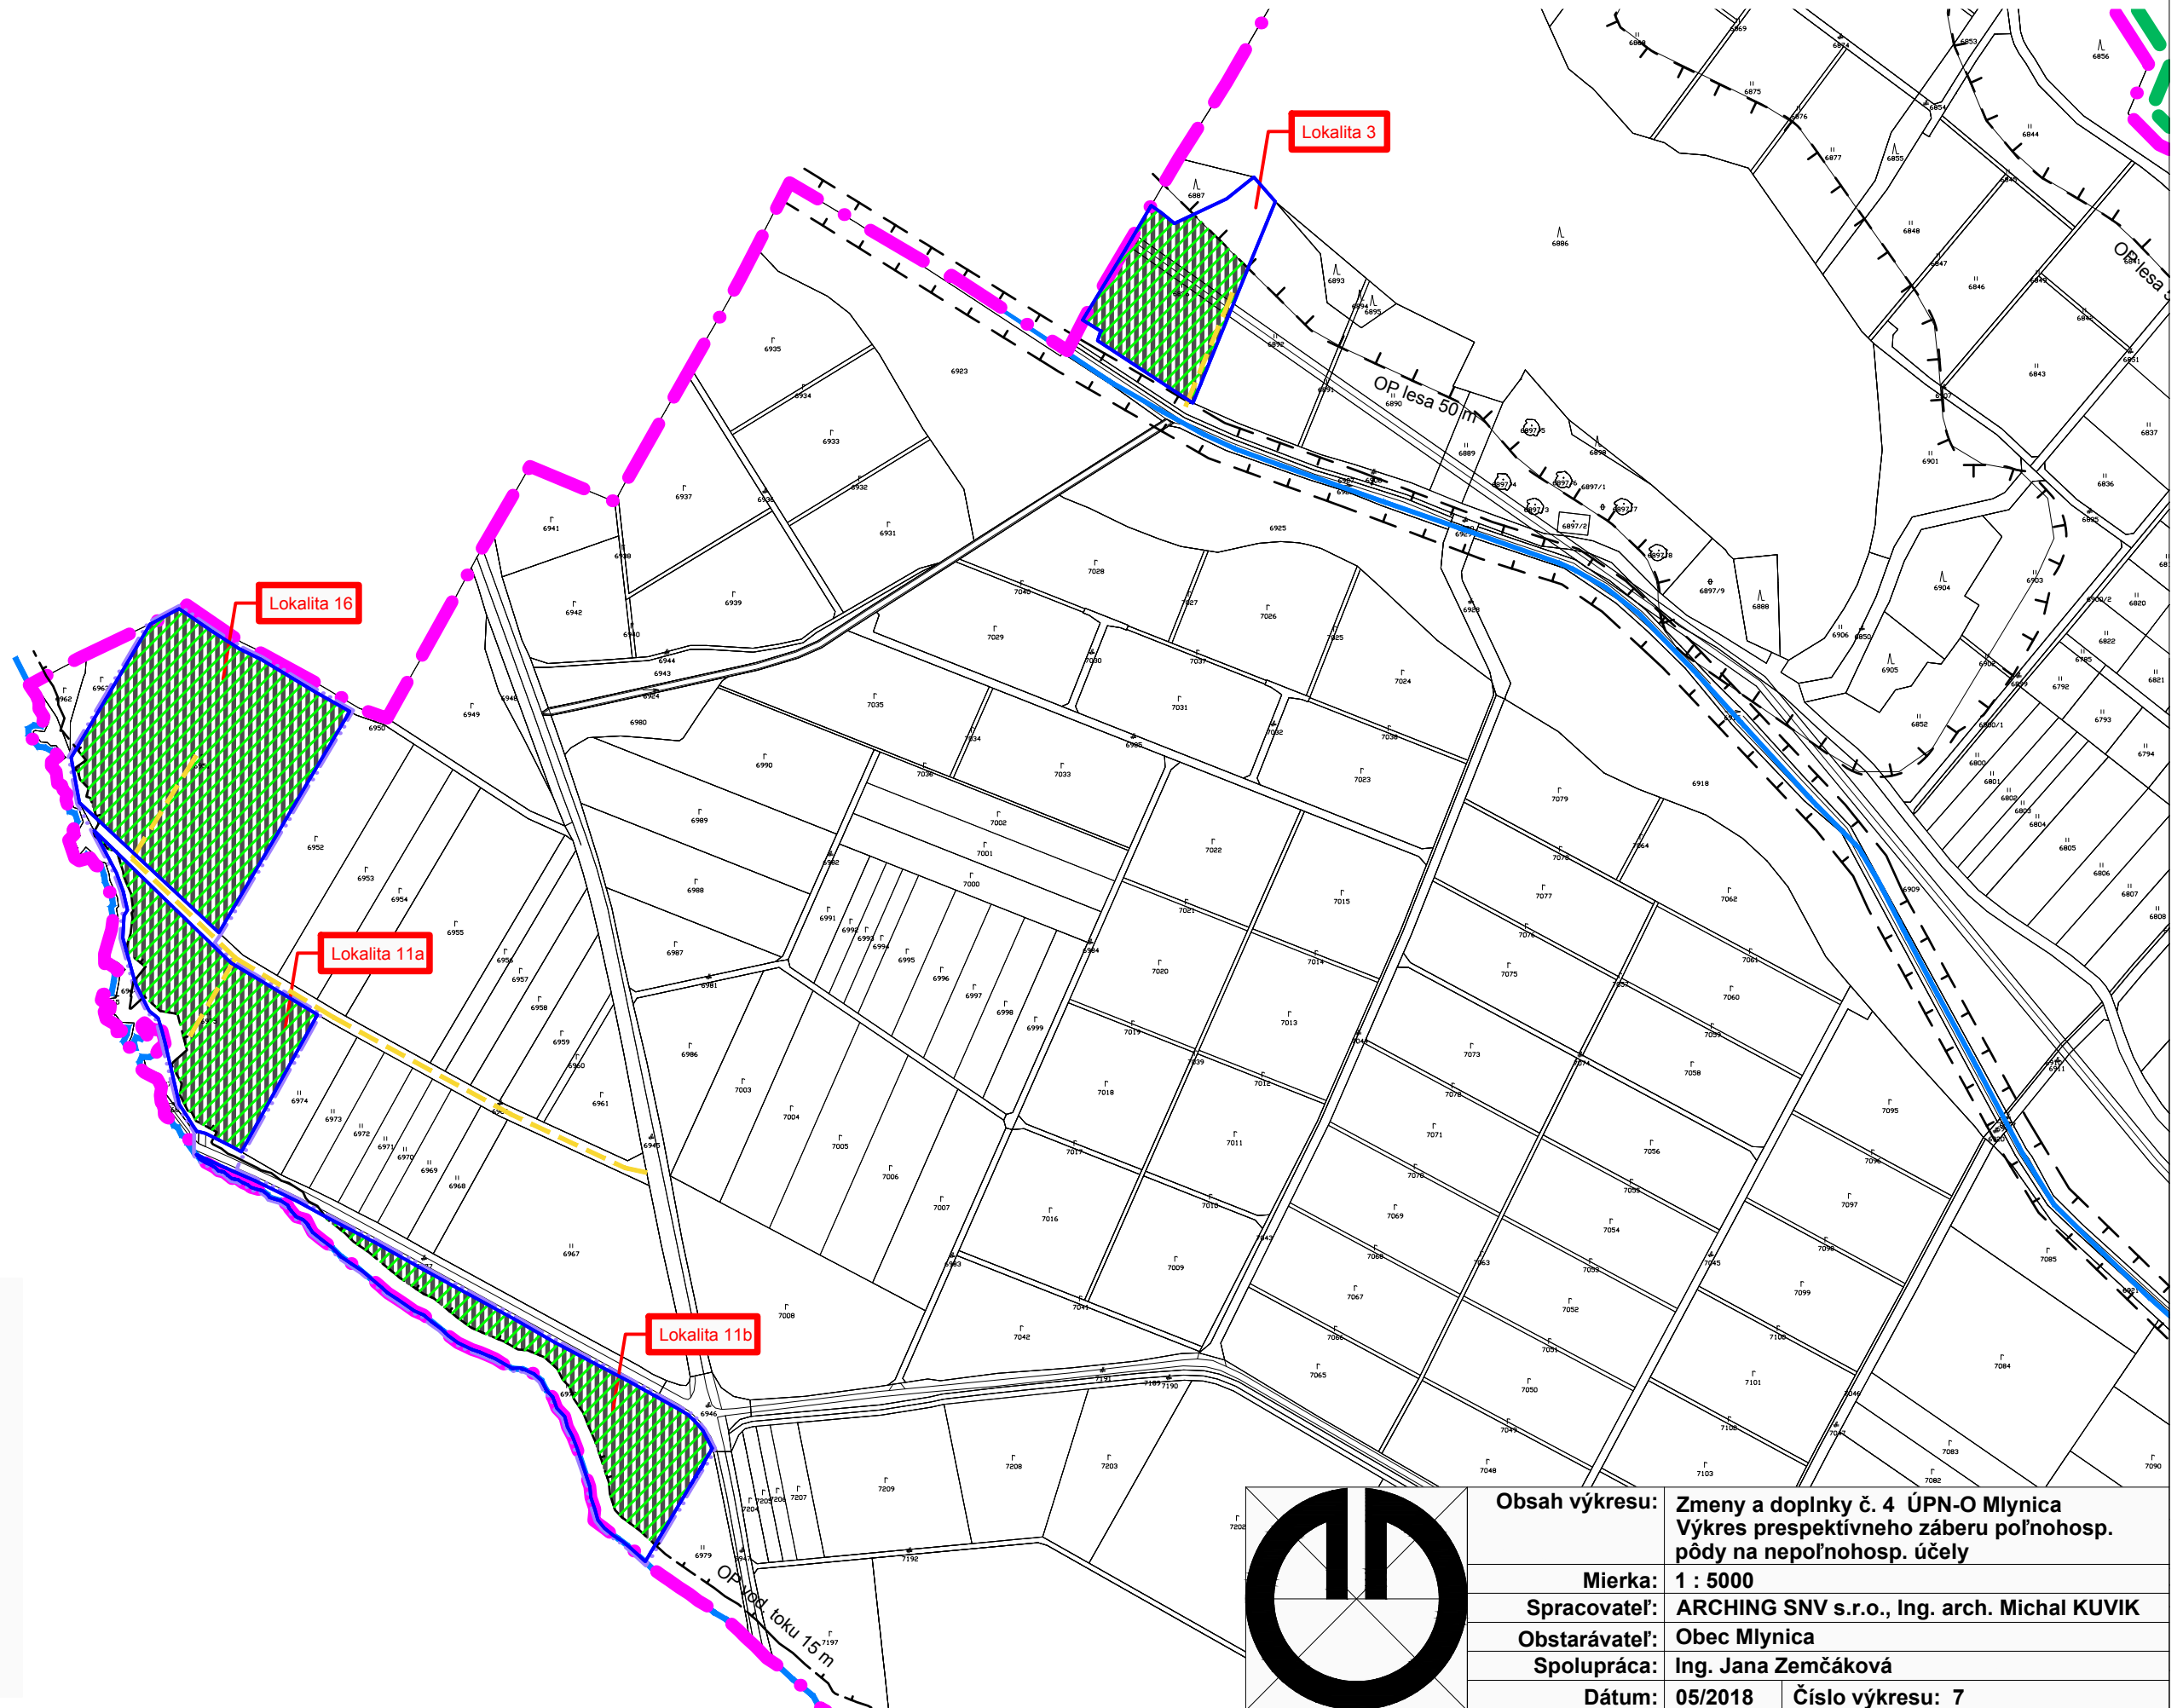

## LEGENDA

stav	návrh	
		ZASTAVANÉ PLOCHY
		HRANICA KATASTRA
		HRANICA ZASTAVANÉHO ÚZEMIA
		HRANICA TANAP-u
		HRANICA OCHRANNÉHO PÁSMA TANAP-u
		PLOCHY VÝNATIA - INTRAVILÁN
		PLOCHY VÝNATIA - EXTRAVILÁN

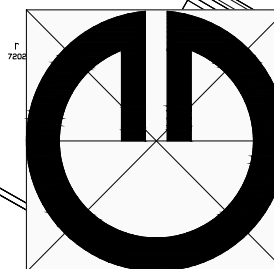

<b>Obsah výkresu:</b>	Zmeny a doplnky č. 4 ÚPN-O Mlynica Výkres prespektívneho záberu poľnohosp. pôdy na nepoľnohosp. účely
<b>Mierka:</b>	1 : 5000
<b>Spracovateľ:</b>	ARCHING SNV s.r.o., Ing. arch. Michal KUVIK
<b>Obstarávateľ:</b>	Obec Mlynica
<b>Spolupráca:</b>	Ing. Jana Zemčáková
<b>Dátum:</b>	05/2018
<b>Číslo výkresu:</b>	7