



# ZMENY A DOPLNKY ÚPN-O MLYNICA Č. 4 NÁLOŽKA: 1

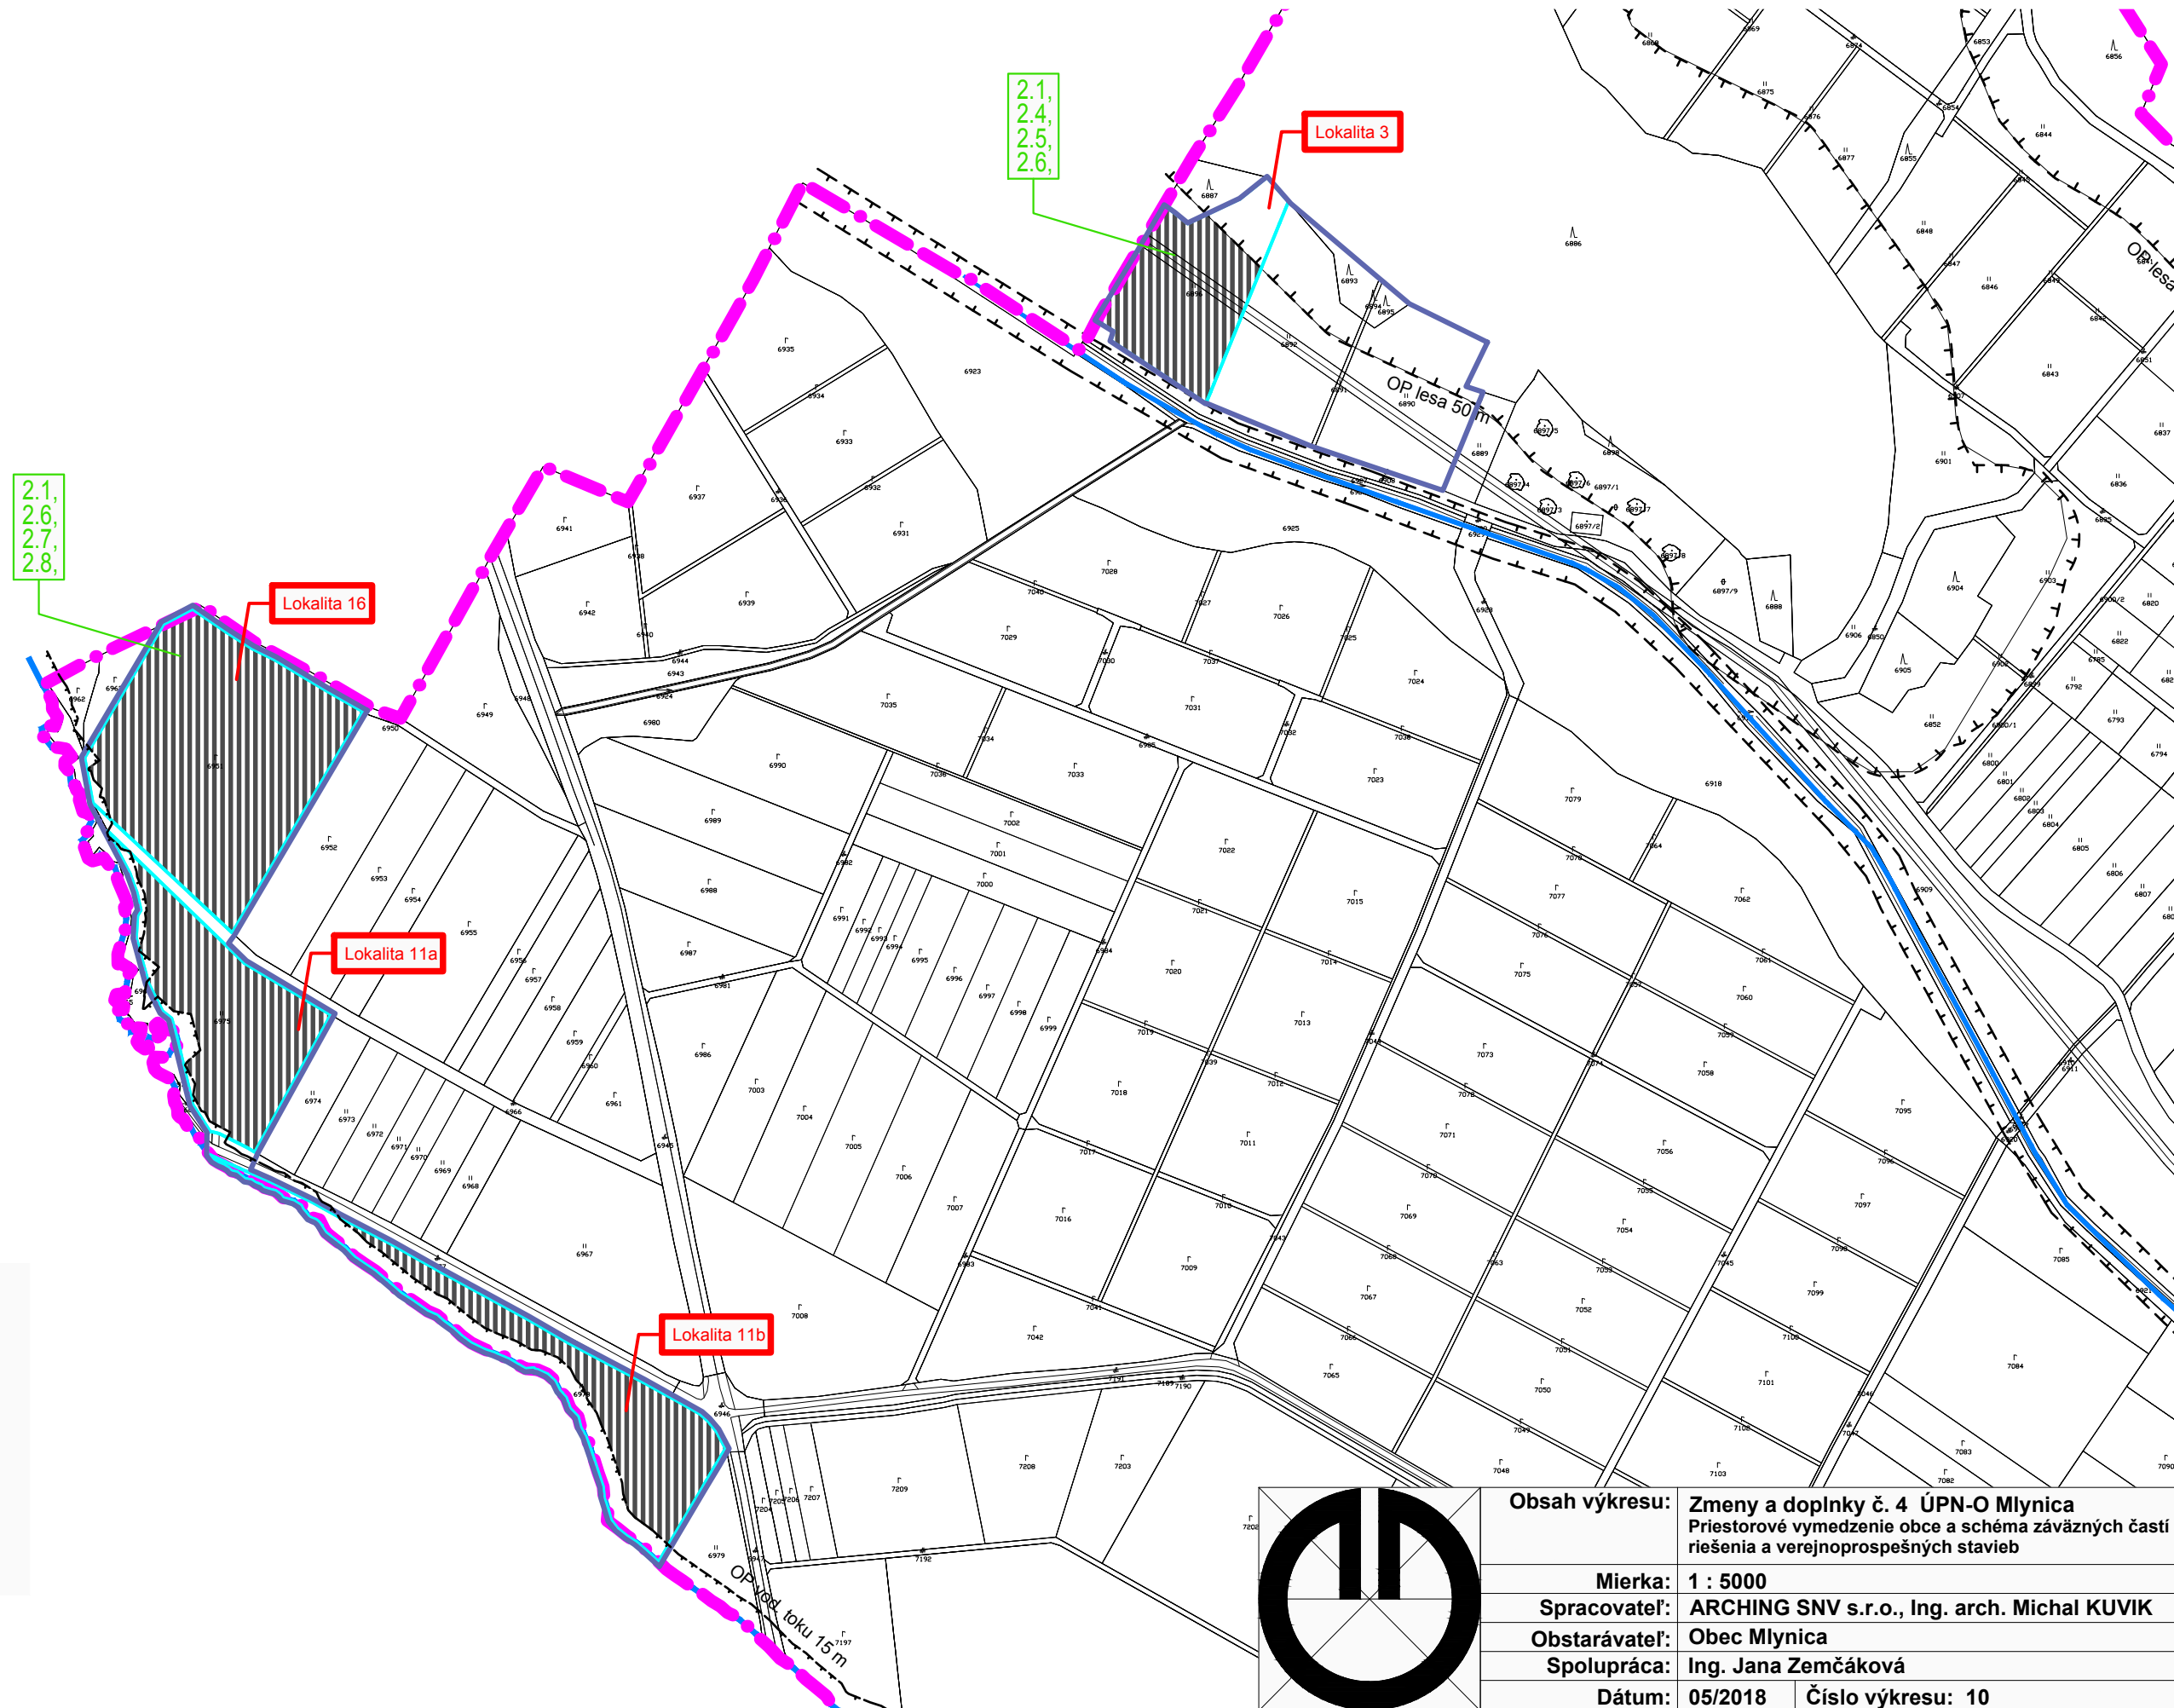

## LEGENDA

stav	návrh	
		ZaD č.4
		REGULAČNÉ SEKTORY
		ZASTAVANÉ PLOCHY
		HRANICA KATASTRA
		HRANICA ZASTAVANÉHO ÚZEMIA

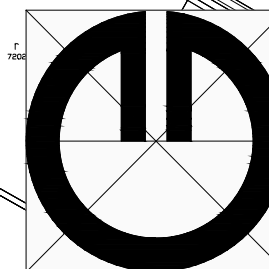

<b>Obsah výkresu:</b>	<b>Zmeny a doplnky č. 4 ÚPN-O Mlynica</b> Priestorové vymedzenie obce a schéma záväzných častí riešenia a verejnoprospešných stavieb
<b>Mierka:</b>	<b>1 : 5000</b>
<b>Spracovateľ:</b>	<b>ARCHING SNV s.r.o., Ing. arch. Michal KUVIK</b>
<b>Obstarávateľ:</b>	<b>Obec Mlynica</b>
<b>Spolupráca:</b>	<b>Ing. Jana Zemčáková</b>
<b>Dátum:</b>	<b>05/2018</b>
<b>Číslo výkresu:</b>	<b>10</b>