


ÚZEMNÝ PLÁN ZÓNY MLYNICA - POD SENNÍKOM

návrh

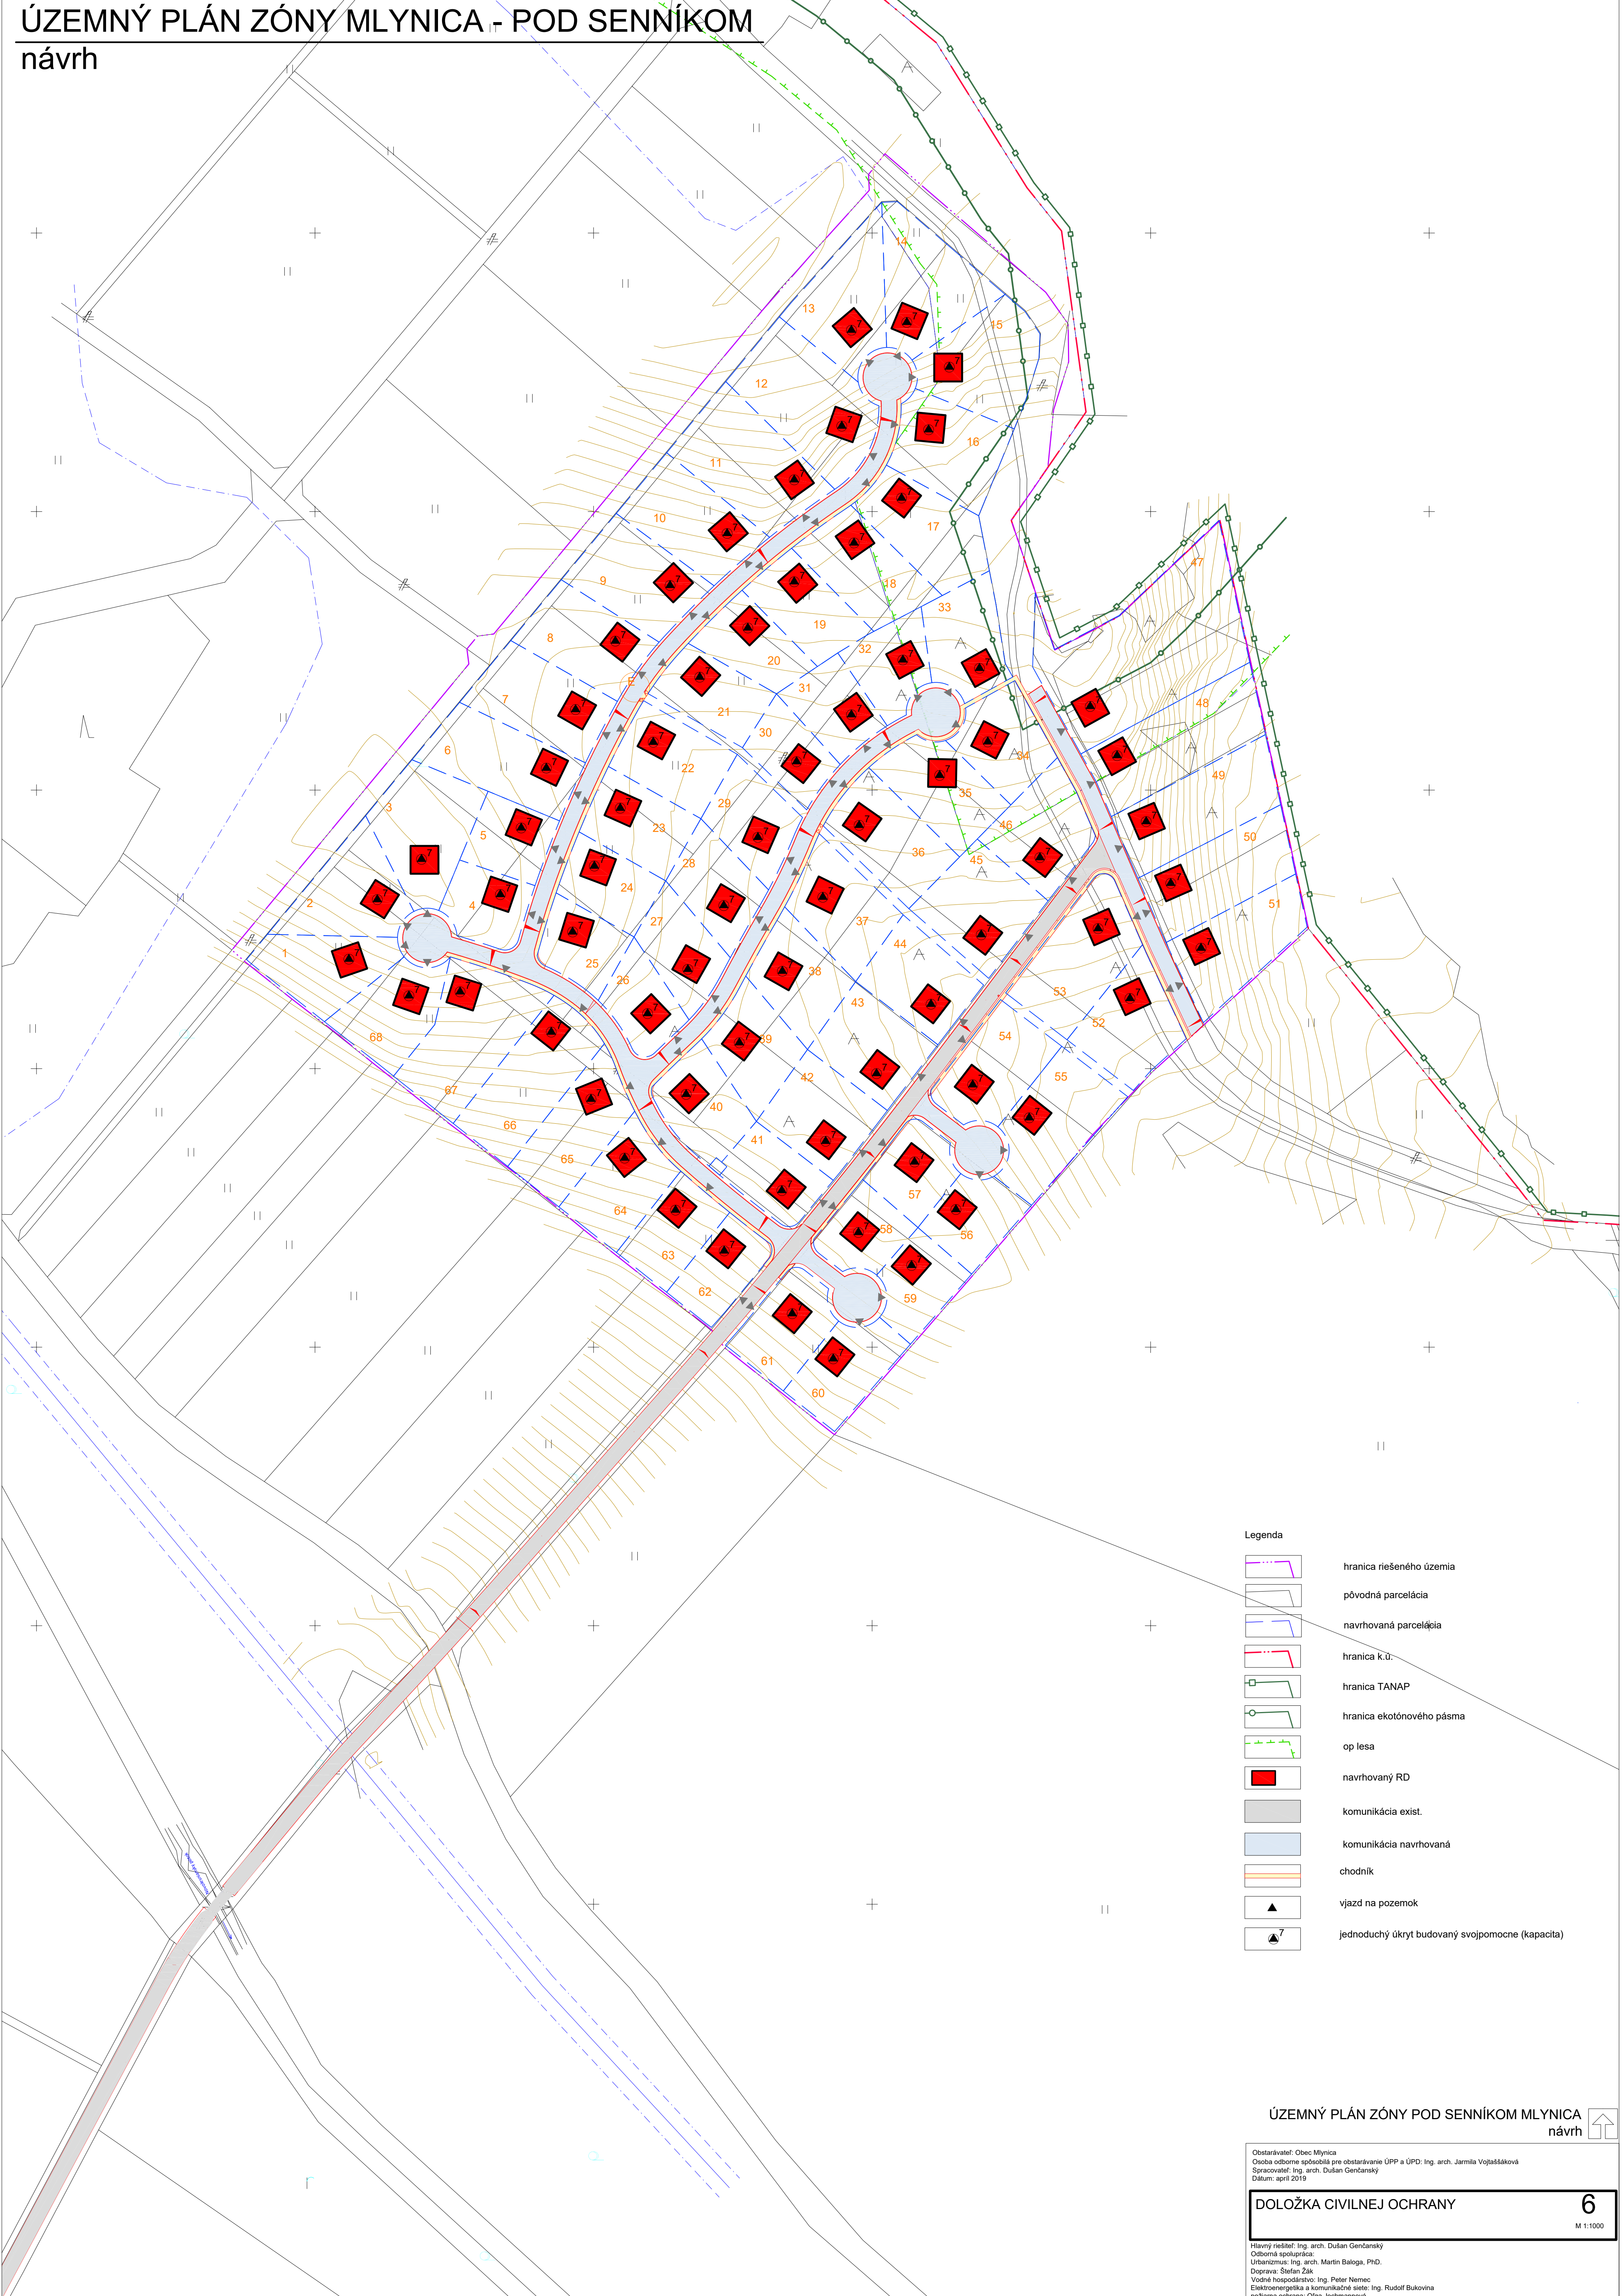

Legenda	
	hranica riešeného územia
	pôvodná parcelácia
	navrhovaná parcelácia
	hranica k.ú.
	hranica TANAP
	hranica ekotónového pásma
	op lesa
	navrhovaný RD
	komunikácia exist.
	komunikácia navrhovaná
	chodník
	vjazd na pozemok
	jednoduchý úkryt budovaný svojpomocne (kapacita)

ÚZEMNÝ PLÁN ZÓNY POD SENNÍKOM MLYNICA návrh

Obstarávateľ: Obec Mlynica
Osoba odbornou spôsobilá pre obstarávanie ÚPP a ÚPD: Ing. arch. Jarmila Vojtašáková
Spracovateľ: Ing. arch. Dušan Genčanský
Dátum: apríl 2019

DOLOŽKA CIVILNEJ OCHRANY **6**

Hlavný riešiteľ: Ing. arch. Dušan Genčanský
Odborná spolupráca:
Urbanizmus: Ing. arch. Martin Baloga, PhD.
Doprava: Štefan Žák
Vodné hospodárstvo: Ing. Peter Nemeč
Elektroenergetika a komunikačné siete: Ing. Rudolf Bukovina
požiarna ochrana: Olga Jochmannová

M 1:1000