


ÚZEMNÝ PLÁN ZÓNY MLYNICA - POD SENNÍKOM

návrh

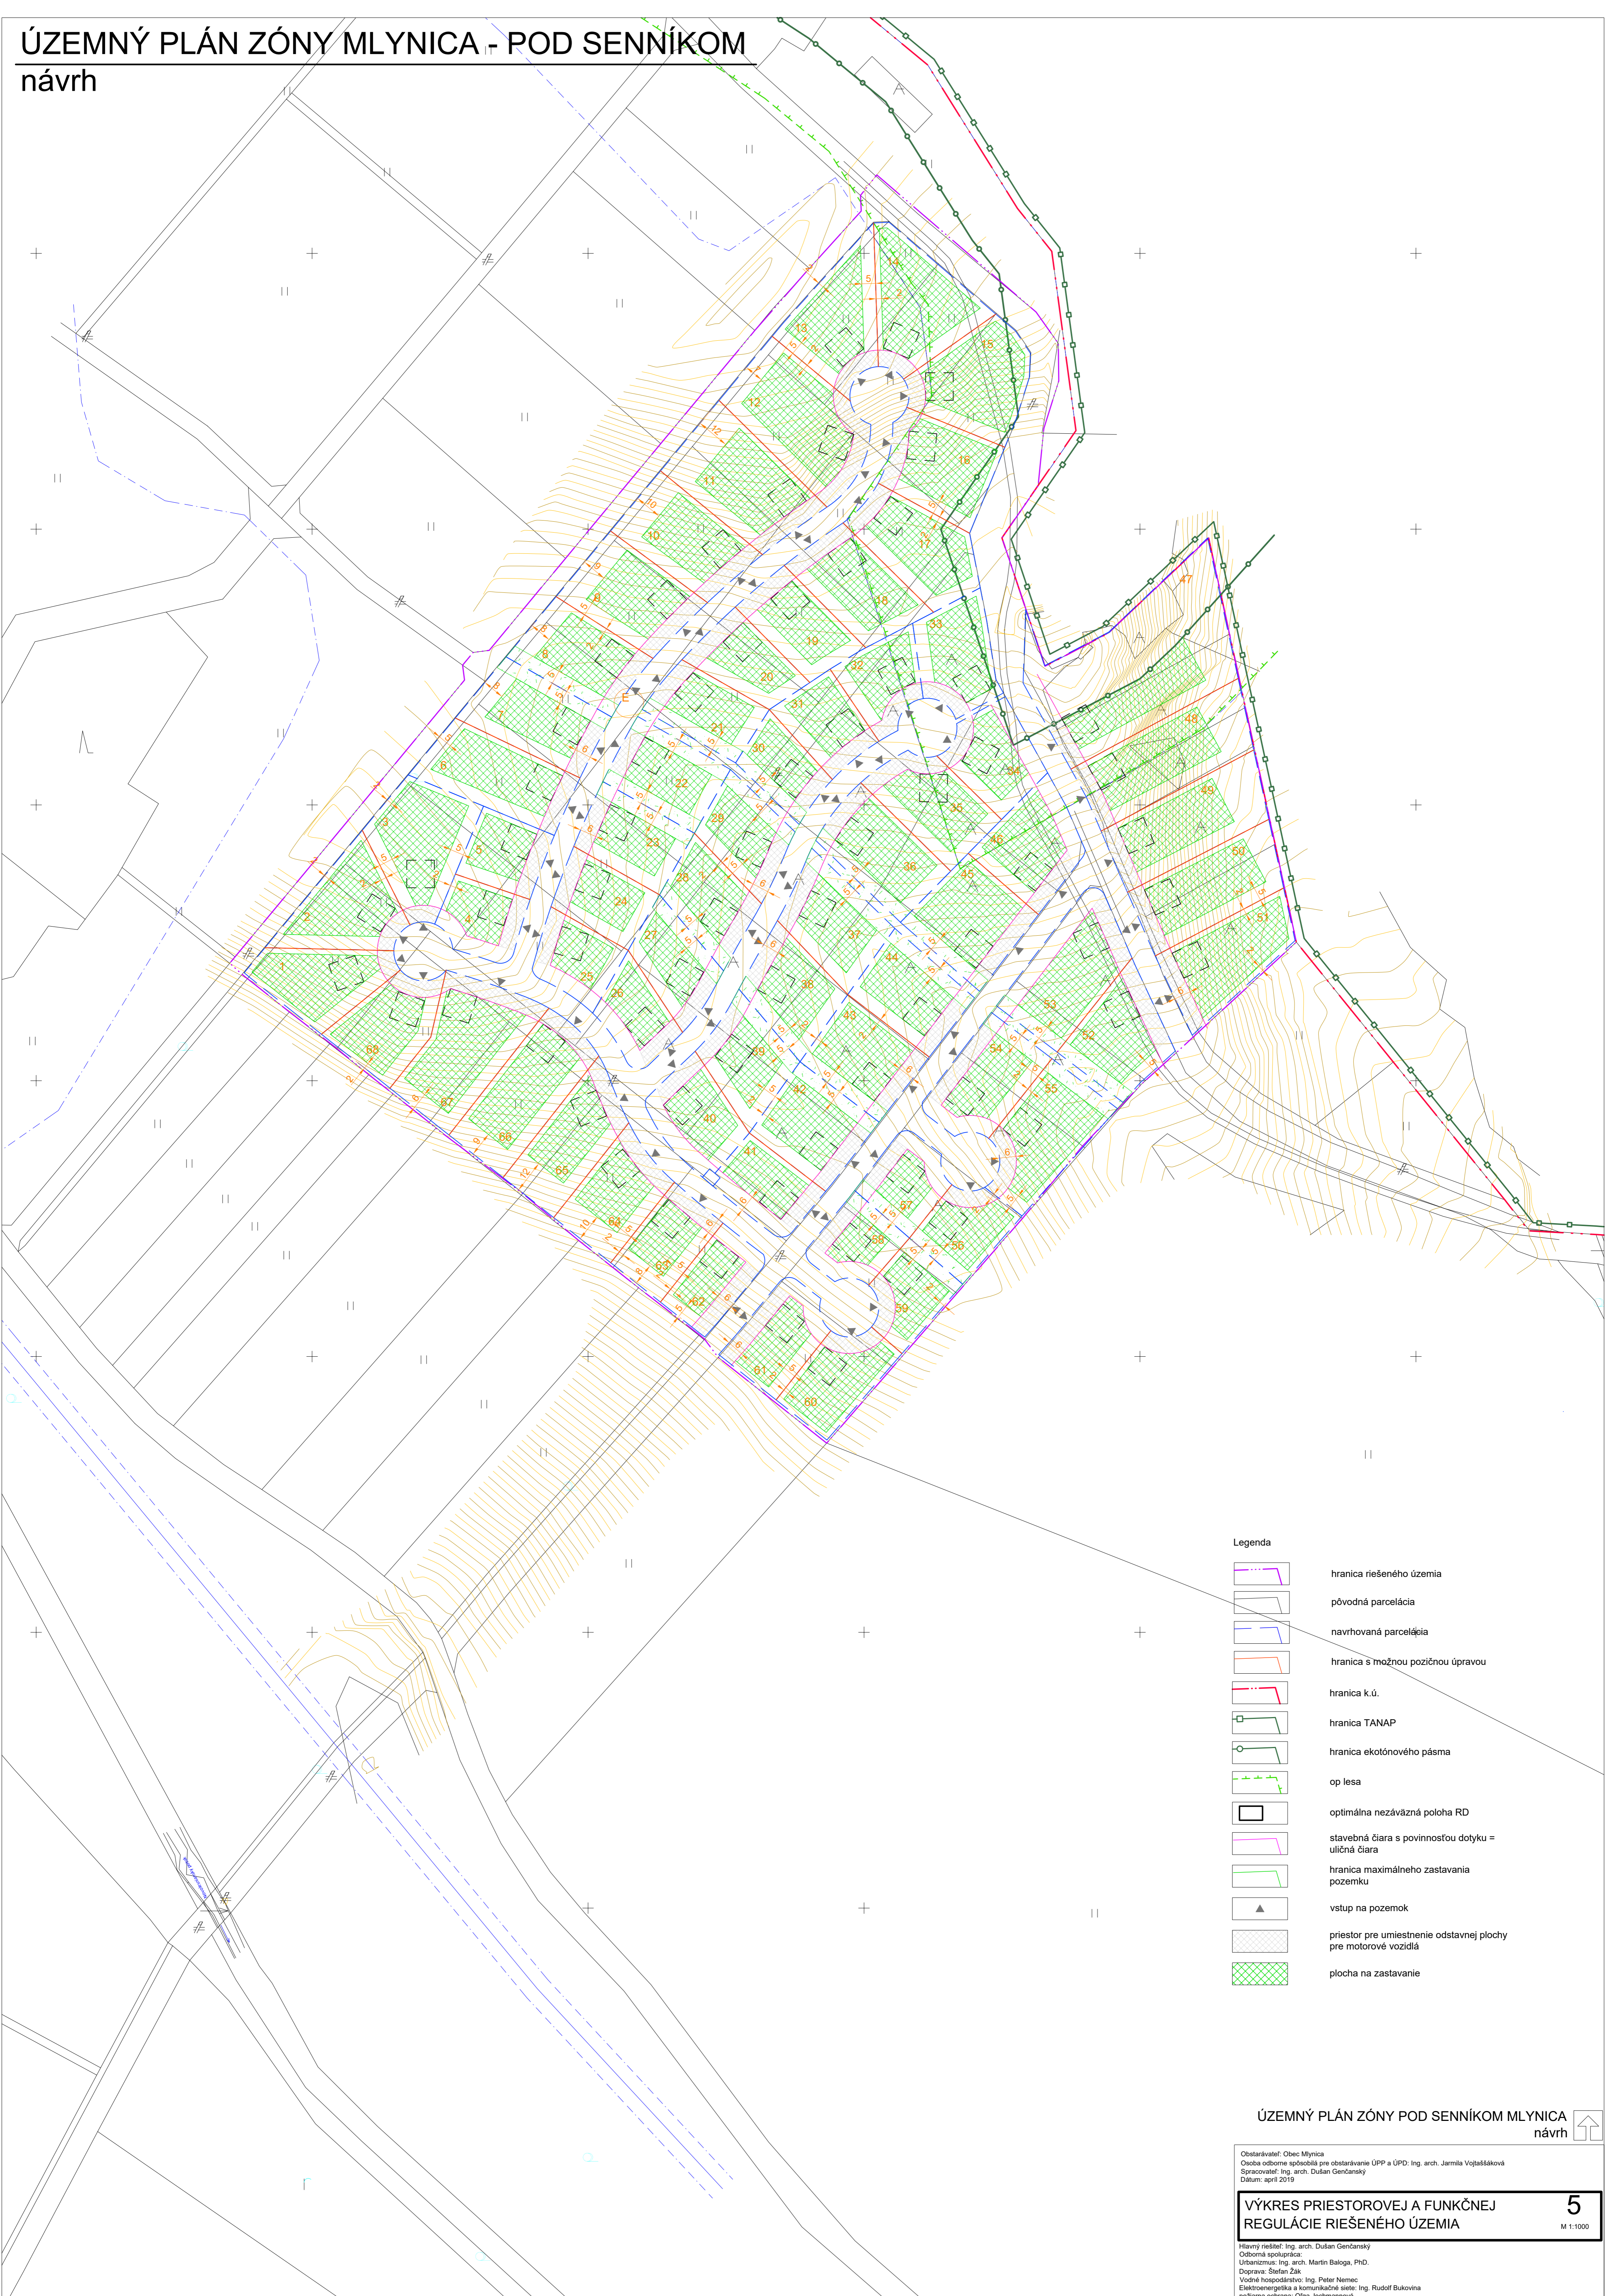

Legenda

- hranica riešeného územia
- pôvodná parcelácia
- navrhovaná parcelácia
- hranica s možnou pozícnou úpravou
- hranica k.ú.
- hranica TANAP
- hranica ekotónového pásma
- op lesa
- optimálna nezáväzná poloha RD
- stavebná čiara s povinnosťou dotyku = uličná čiara
- hranica maximálneho zastavania pozemku
- vstup na pozemok
- priestor pre umiestnenie odstavnej plochy pre motorové vozidlá
- plocha na zastavanie

ÚZEMNÝ PLÁN ZÓNY POD SENNÍKOM MLYNICA návrh

Obstarávateľ: Obec Mlynica
Osoba odbornou spôsobilá pre obstarávanie ÚPP a ÚPD: Ing. arch. Jarmila Vojtaššáková
Spracovateľ: Ing. arch. Dušan Genčanský
Dátum: apríl 2019

**VÝKRES PRIESTOROVEJ A FUNKČNEJ
REGULÁCIE RIEŠENÉHO ÚZEMIA**

5

M 1:1000

Hlavný riešiteľ: Ing. arch. Dušan Genčanský
Odborná spolupráca:
Urbanizmus: Ing. arch. Martin Baloga, PhD.
Doprava: Štefan Žák
Vodné hospodárstvo: Ing. Peter Nemeč
Elektroenergetika a komunikačné siete: Ing. Rudolf Bukovina
požiarňa ochrana: Olga Jochmannová