
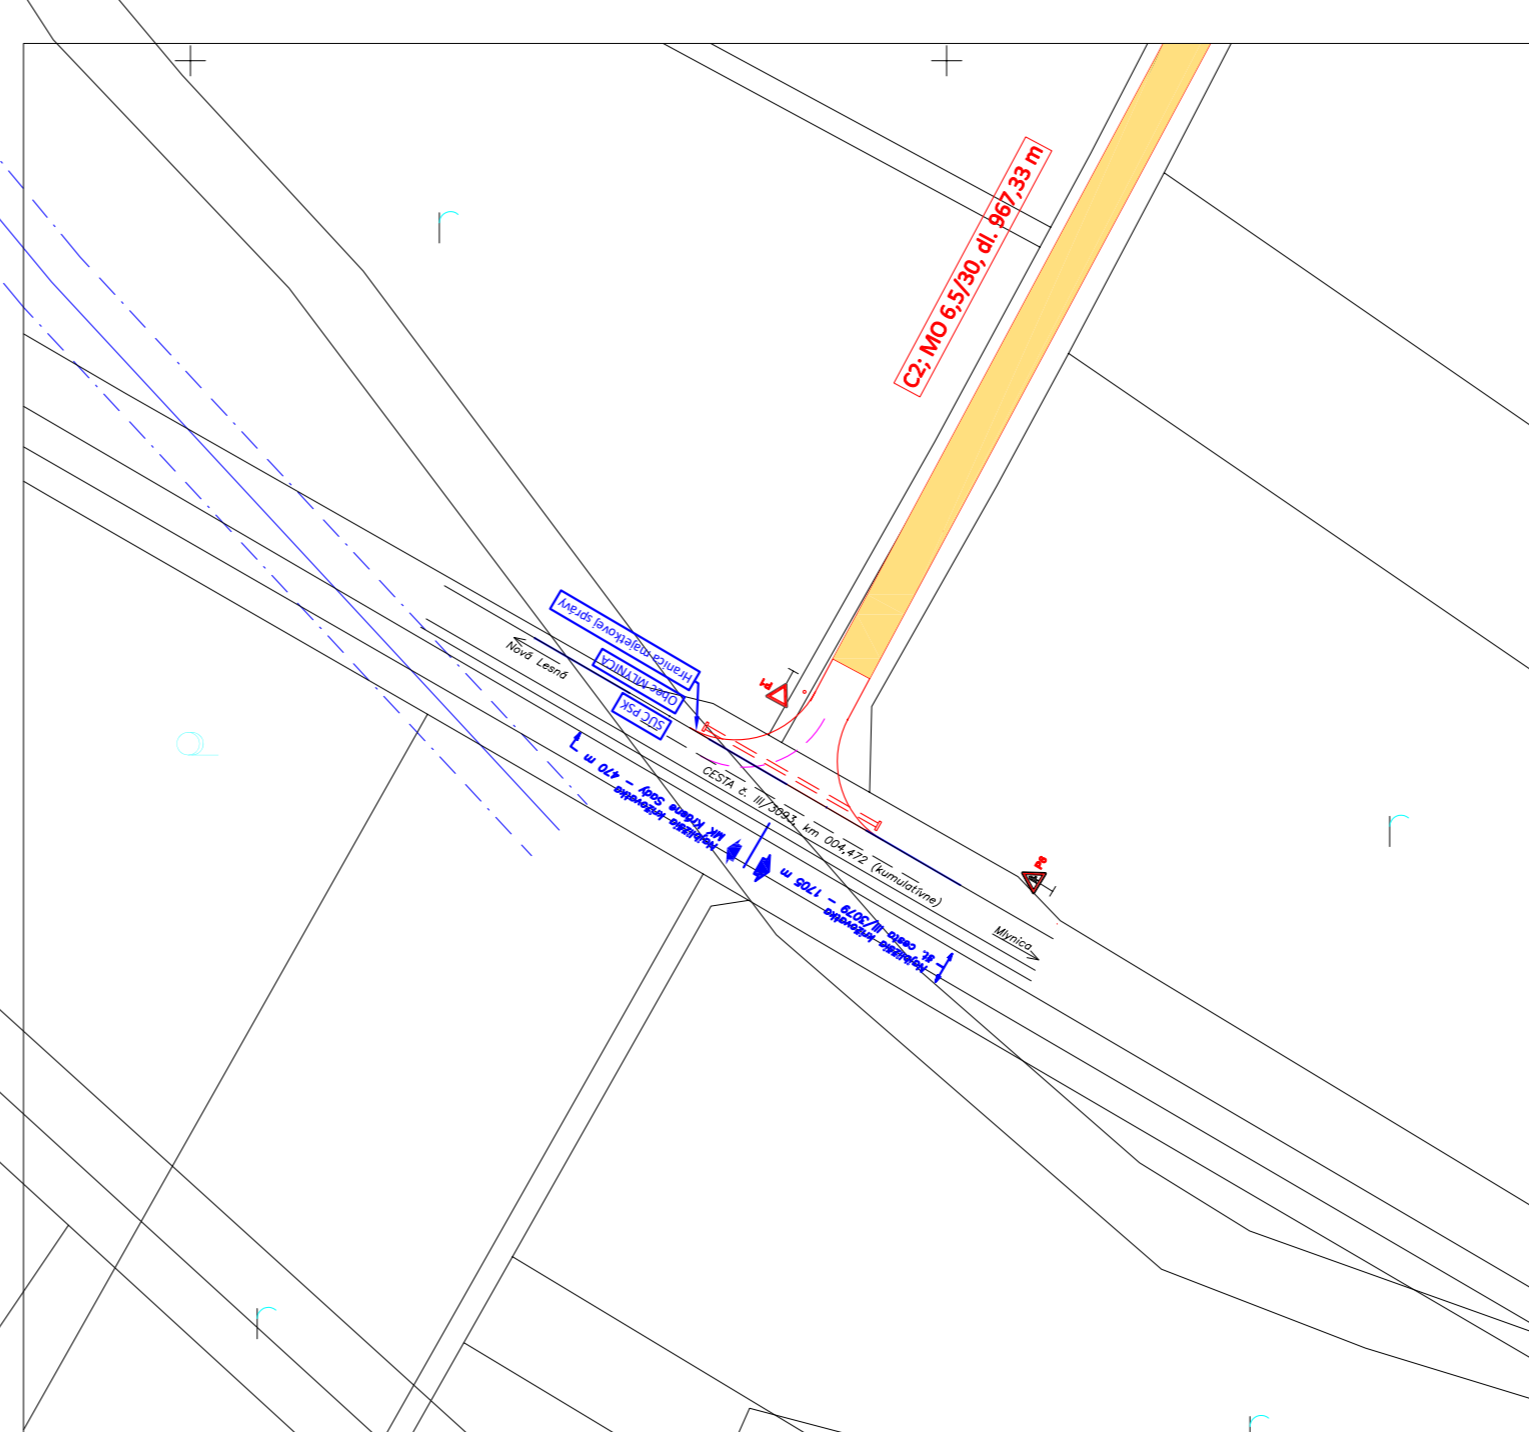


# ÚZEMNÝ PLÁN ZÓNY MLYNICA - POD SENNÍKOM

## návrh

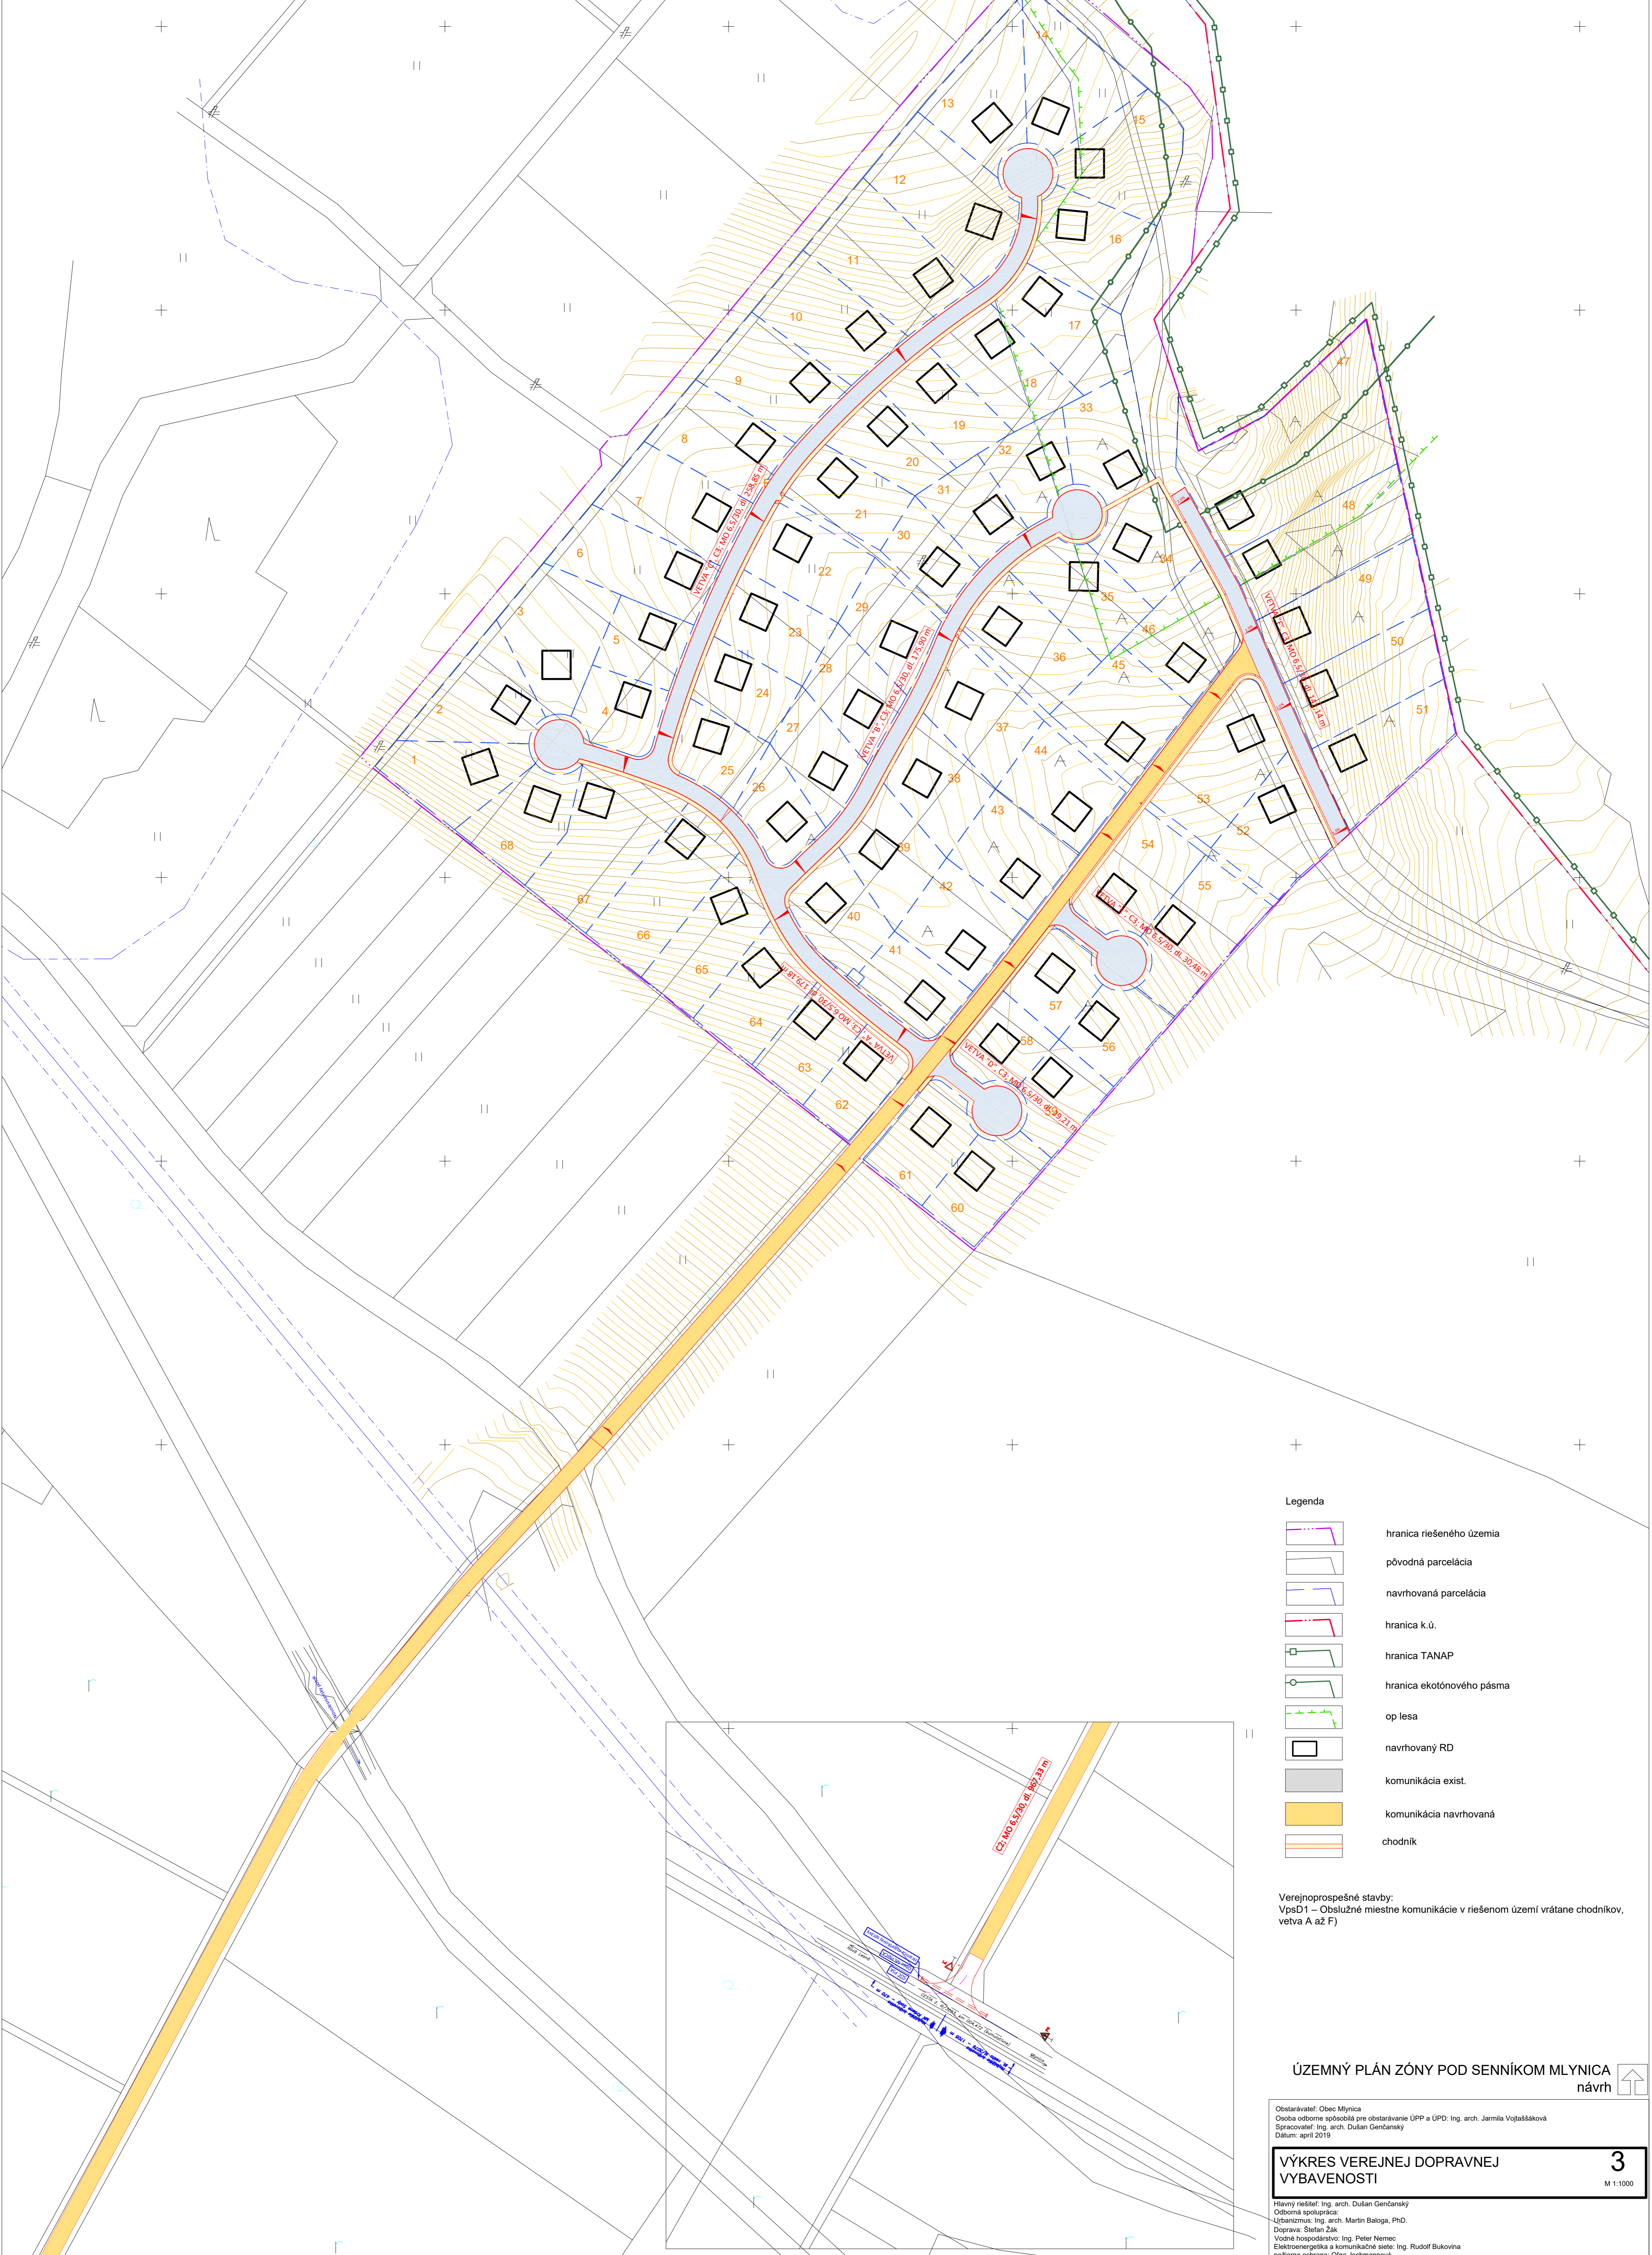

- Legenda**
- hranica riešeného územia
  - pôvodná parcelácia
  - navrhovaná parcelácia
  - hranica k.ú.
  - hranica TANAP
  - hranica ekotónového pásma
  - op lesa
  - navrhovaný RD
  - komunikácia exist.
  - komunikácia navrhovaná
  - chodník

Verejnopropešné stavby:  
VpsD1 – Obslužné miestne komunikácie v riešenom území vrátane chodníkov, vetva A až F)

### ÚZEMNÝ PLÁN ZÓNY POD SENNÍKOM MLYNICA návrh

Obstarávateľ: Obec Mlynica  
Osoba odbornou spôsobilou pre obstarávanie ÚPP a ÚPD: Ing. arch. Jarmila Vojtašáková  
Spracovateľ: Ing. arch. Dušan Genčanský  
Dátum: apríl 2019

### VÝKRES VEREJNEJ DOPRAVNEJ VYBAVENOSTI

Hlavný riešiteľ: Ing. arch. Dušan Genčanský  
Odborná spolupráca:  
Urbanizmus: Ing. arch. Martin Baloga, PhD.  
Doprava: Štefan Žák  
Vodné hospodárstvo: Ing. Peter Nemeč  
Elektroenergetika a komunikačné siete: Ing. Rudolf Bukovina  
požiarna ochrana: Oľga Jochmannová