



ZMENY A DOPLNKY ÚPN-O MLYNICA Č. 3 NÁLOŽKA: 1

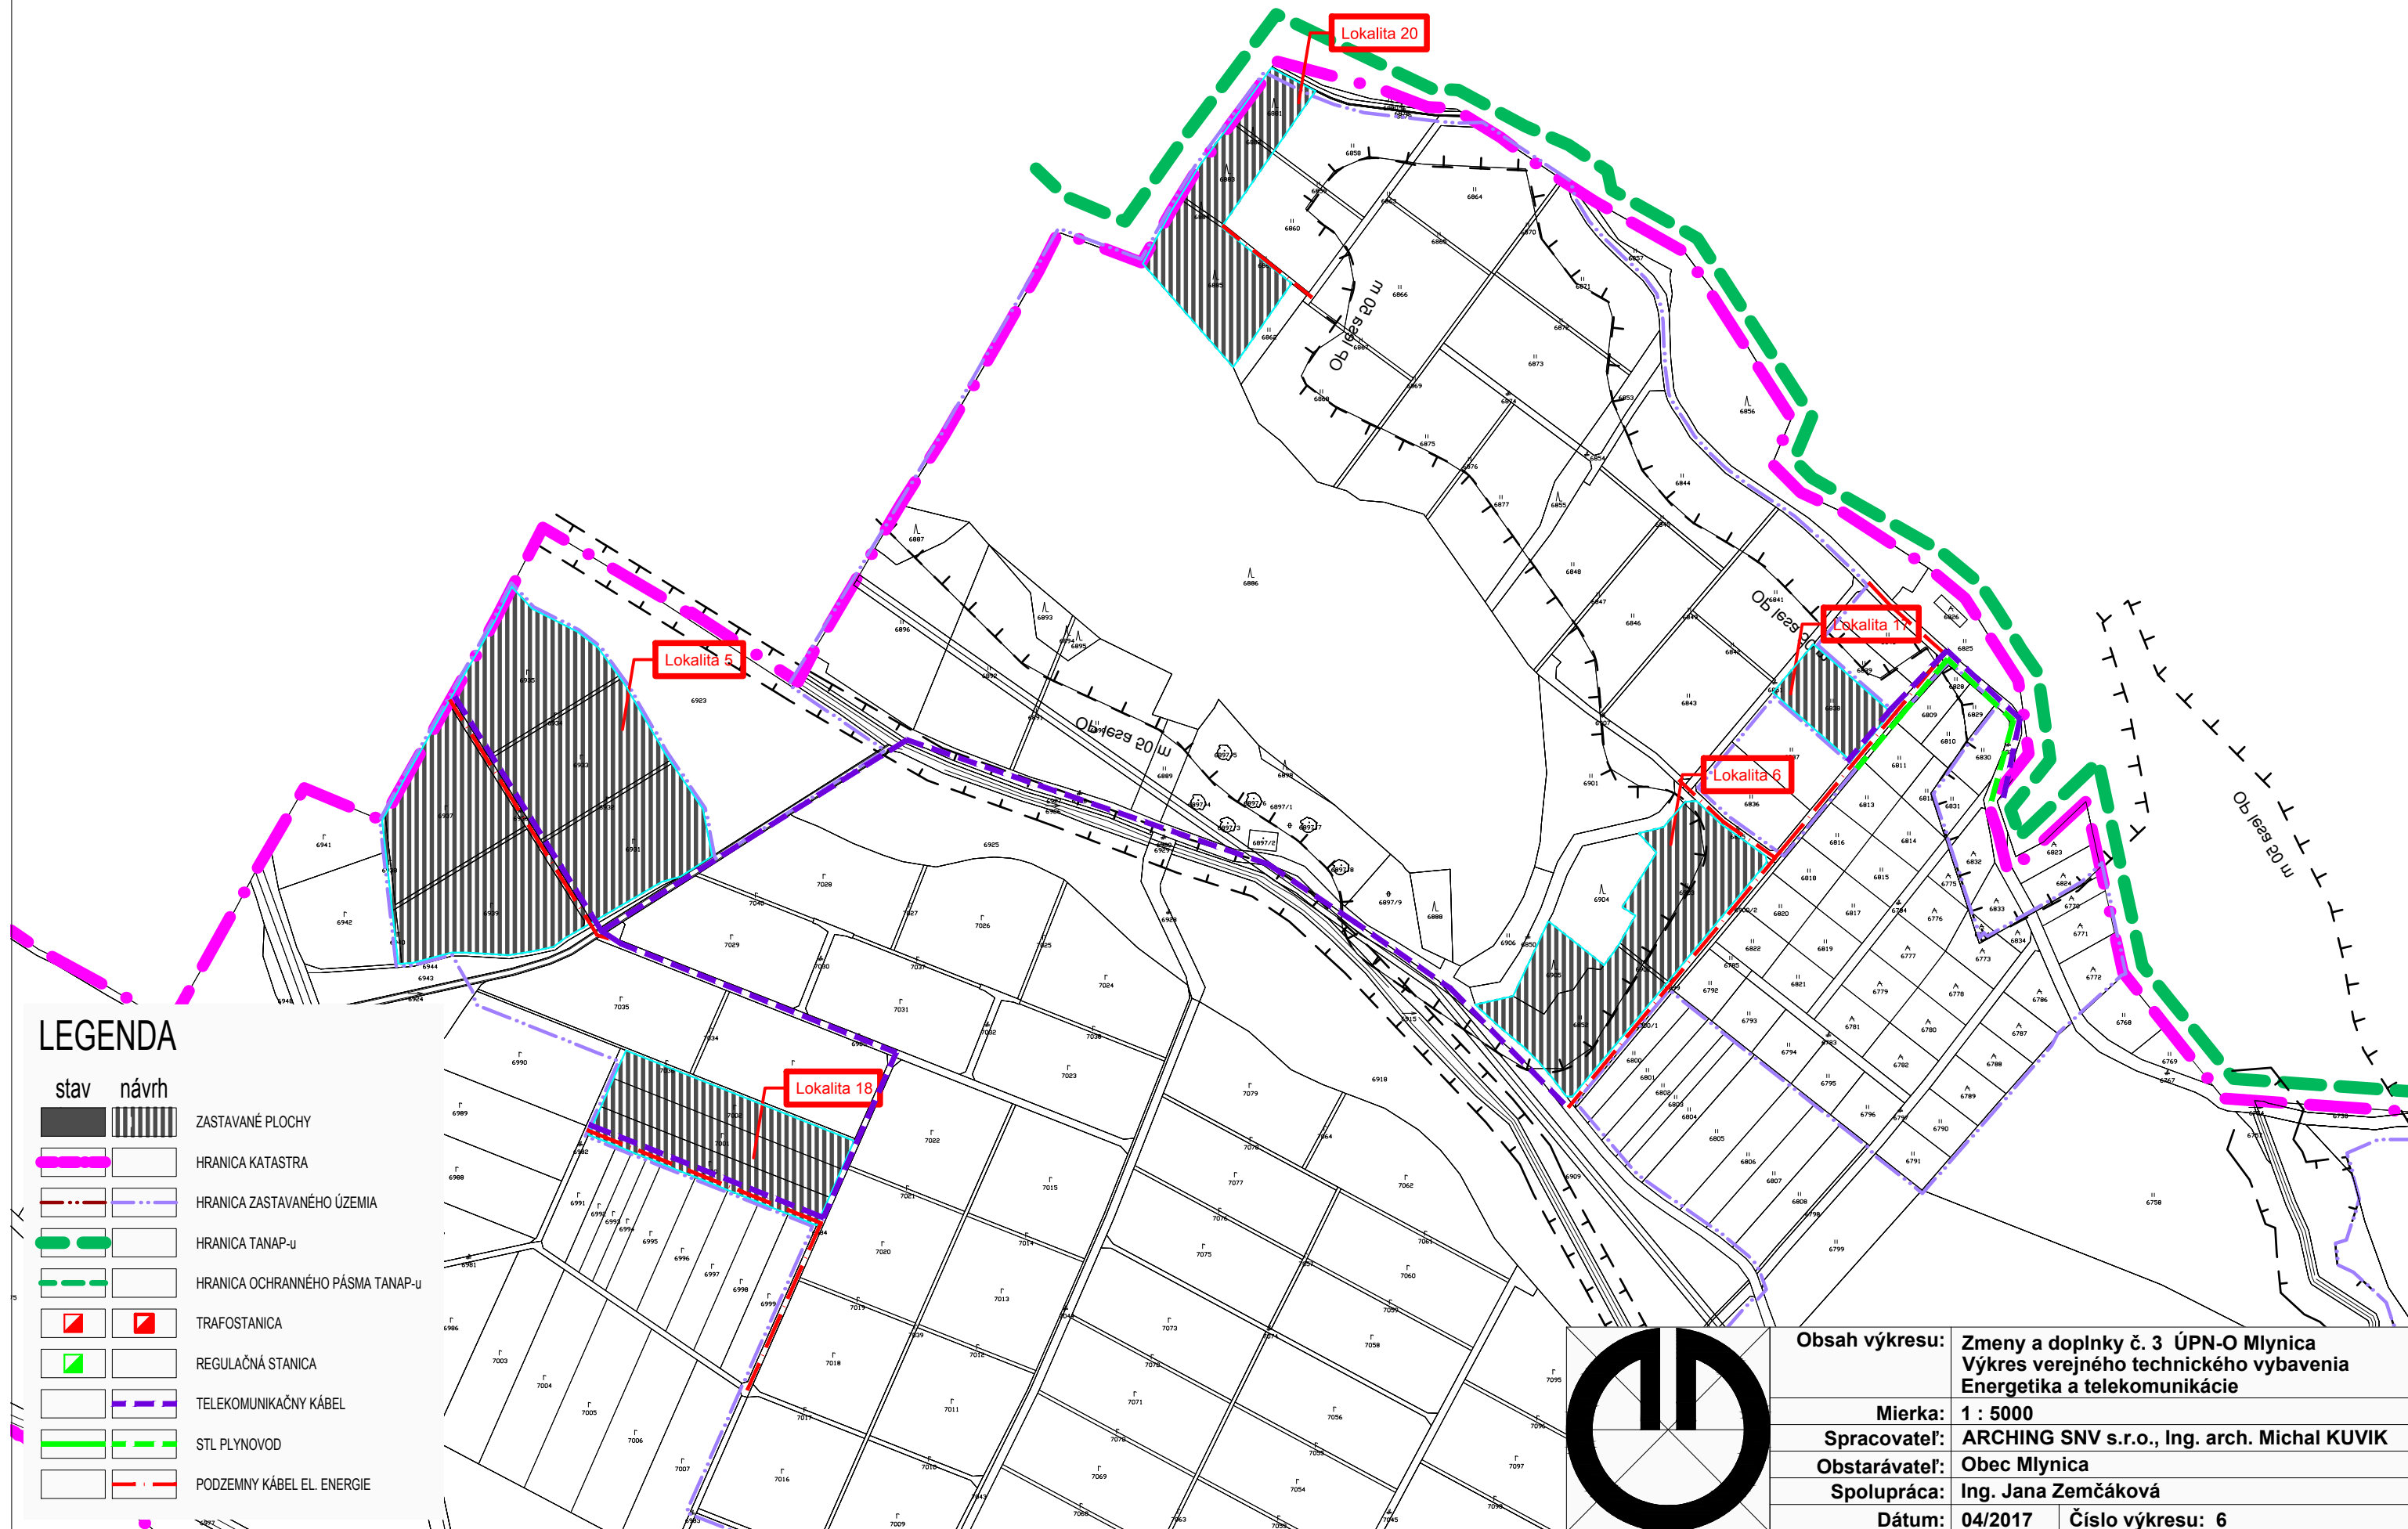

LEGENDA

stav	návrh	
		ZASTAVANÉ PLOCHY
		HRANICA KATASTRA
		HRANICA ZASTAVANÉHO ÚZEMIA
		HRANICA TANAP-u
		HRANICA OCHRANNÉHO PÁSMA TANAP-u
		TRAFOSTANICA
		REGULAČNÁ STANICA
		TELEKOMUNIKAČNÝ KÁBEL
		STL PLYNOVOD
		PODZEMNÝ KÁBEL EL. ENERGIE

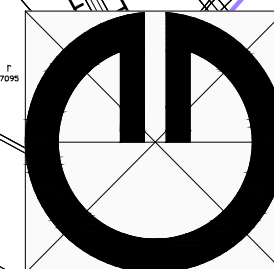

Obsah výkresu:	Zmeny a doplnky č. 3 ÚPN-O Mlynica Výkres verejného technického vybavenia Energetika a telekomunikácie
Mierka:	1 : 5000
Spracovateľ:	ARCHING SNV s.r.o., Ing. arch. Michal KUVIK
Obstarávateľ:	Obec Mlynica
Spolupráca:	Ing. Jana Zemčáková
Dátum:	04/2017
Číslo výkresu:	6