


# ZMENY A DOPLNKY ÚPN-O MLYNICA Č. 3 NÁLOŽKA: 2

schválené

obecným zastupiteľstvom v Mlynici  
uzn. č. .... zo dňa .....


Július Vachmanský  
starosta obce

číslo VZN, ktorým sa schvaľuje záväzná časť ÚPN-O Mlynica

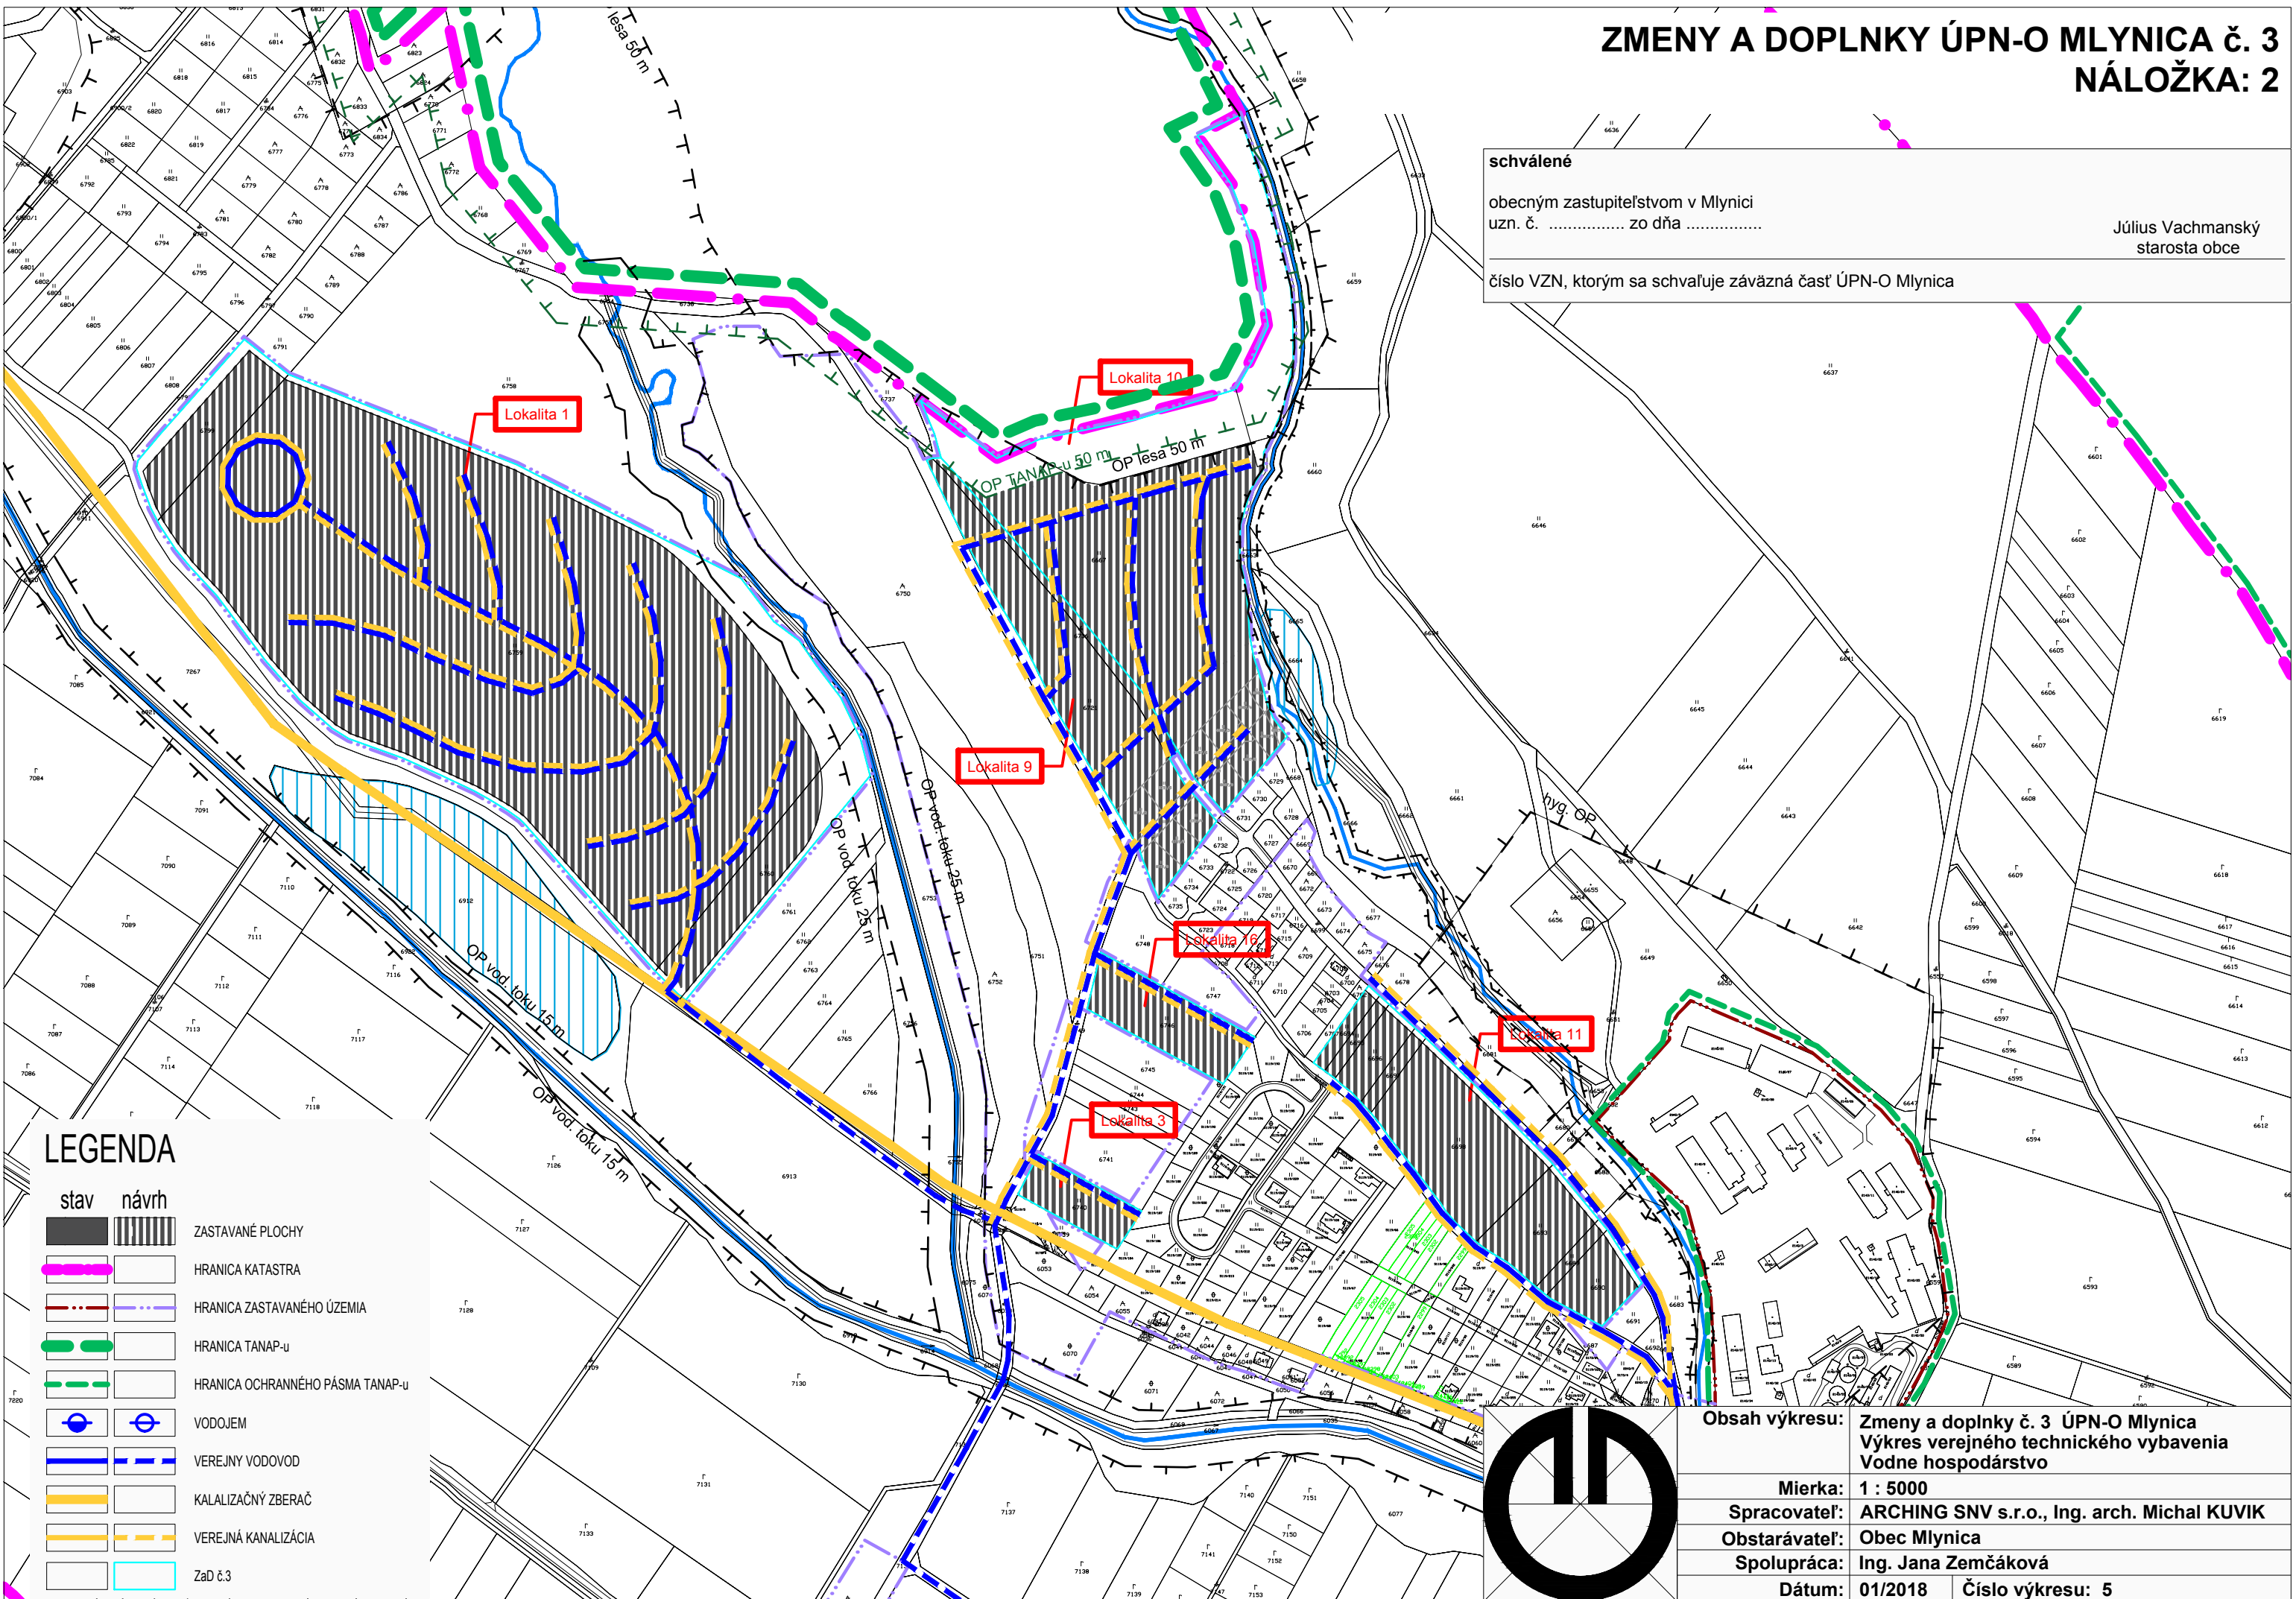

## LEGENDA

stav	návrh	
		ZASTAVANÉ PLOCHY
		HRANICA KATASTRA
		HRANICA ZASTAVANÉHO ÚZEMIA
		HRANICA TANAP-u
		HRANICA OCHRANNÉHO PÁSMA TANAP-u
		VODOJEM
		VEREJNÝ VODOVOD
		KALALIZAČNÝ ZBERAČ
		VEREJNÁ KANALIZÁCIA
		Zač č.3

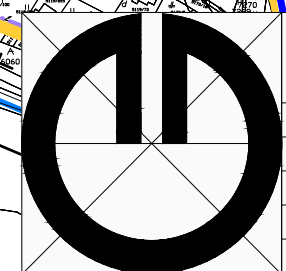

Obsah výkresu:	Zmeny a doplnky č. 3 ÚPN-O Mlynica Výkres verejného technického vybavenia Vodne hospodárstvo
Mierka:	1 : 5000
Spracovateľ:	ARCHING SNV s.r.o., Ing. arch. Michal KUVIK
Obstarávateľ:	Obec Mlynica
Spolupráca:	Ing. Jana Zemčáková
Dátum:	01/2018
Číslo výkresu:	5