


# ZMENY A DOPLNKY ÚPN-O MLYNICA Č. 3 NÁLOŽKA: 1

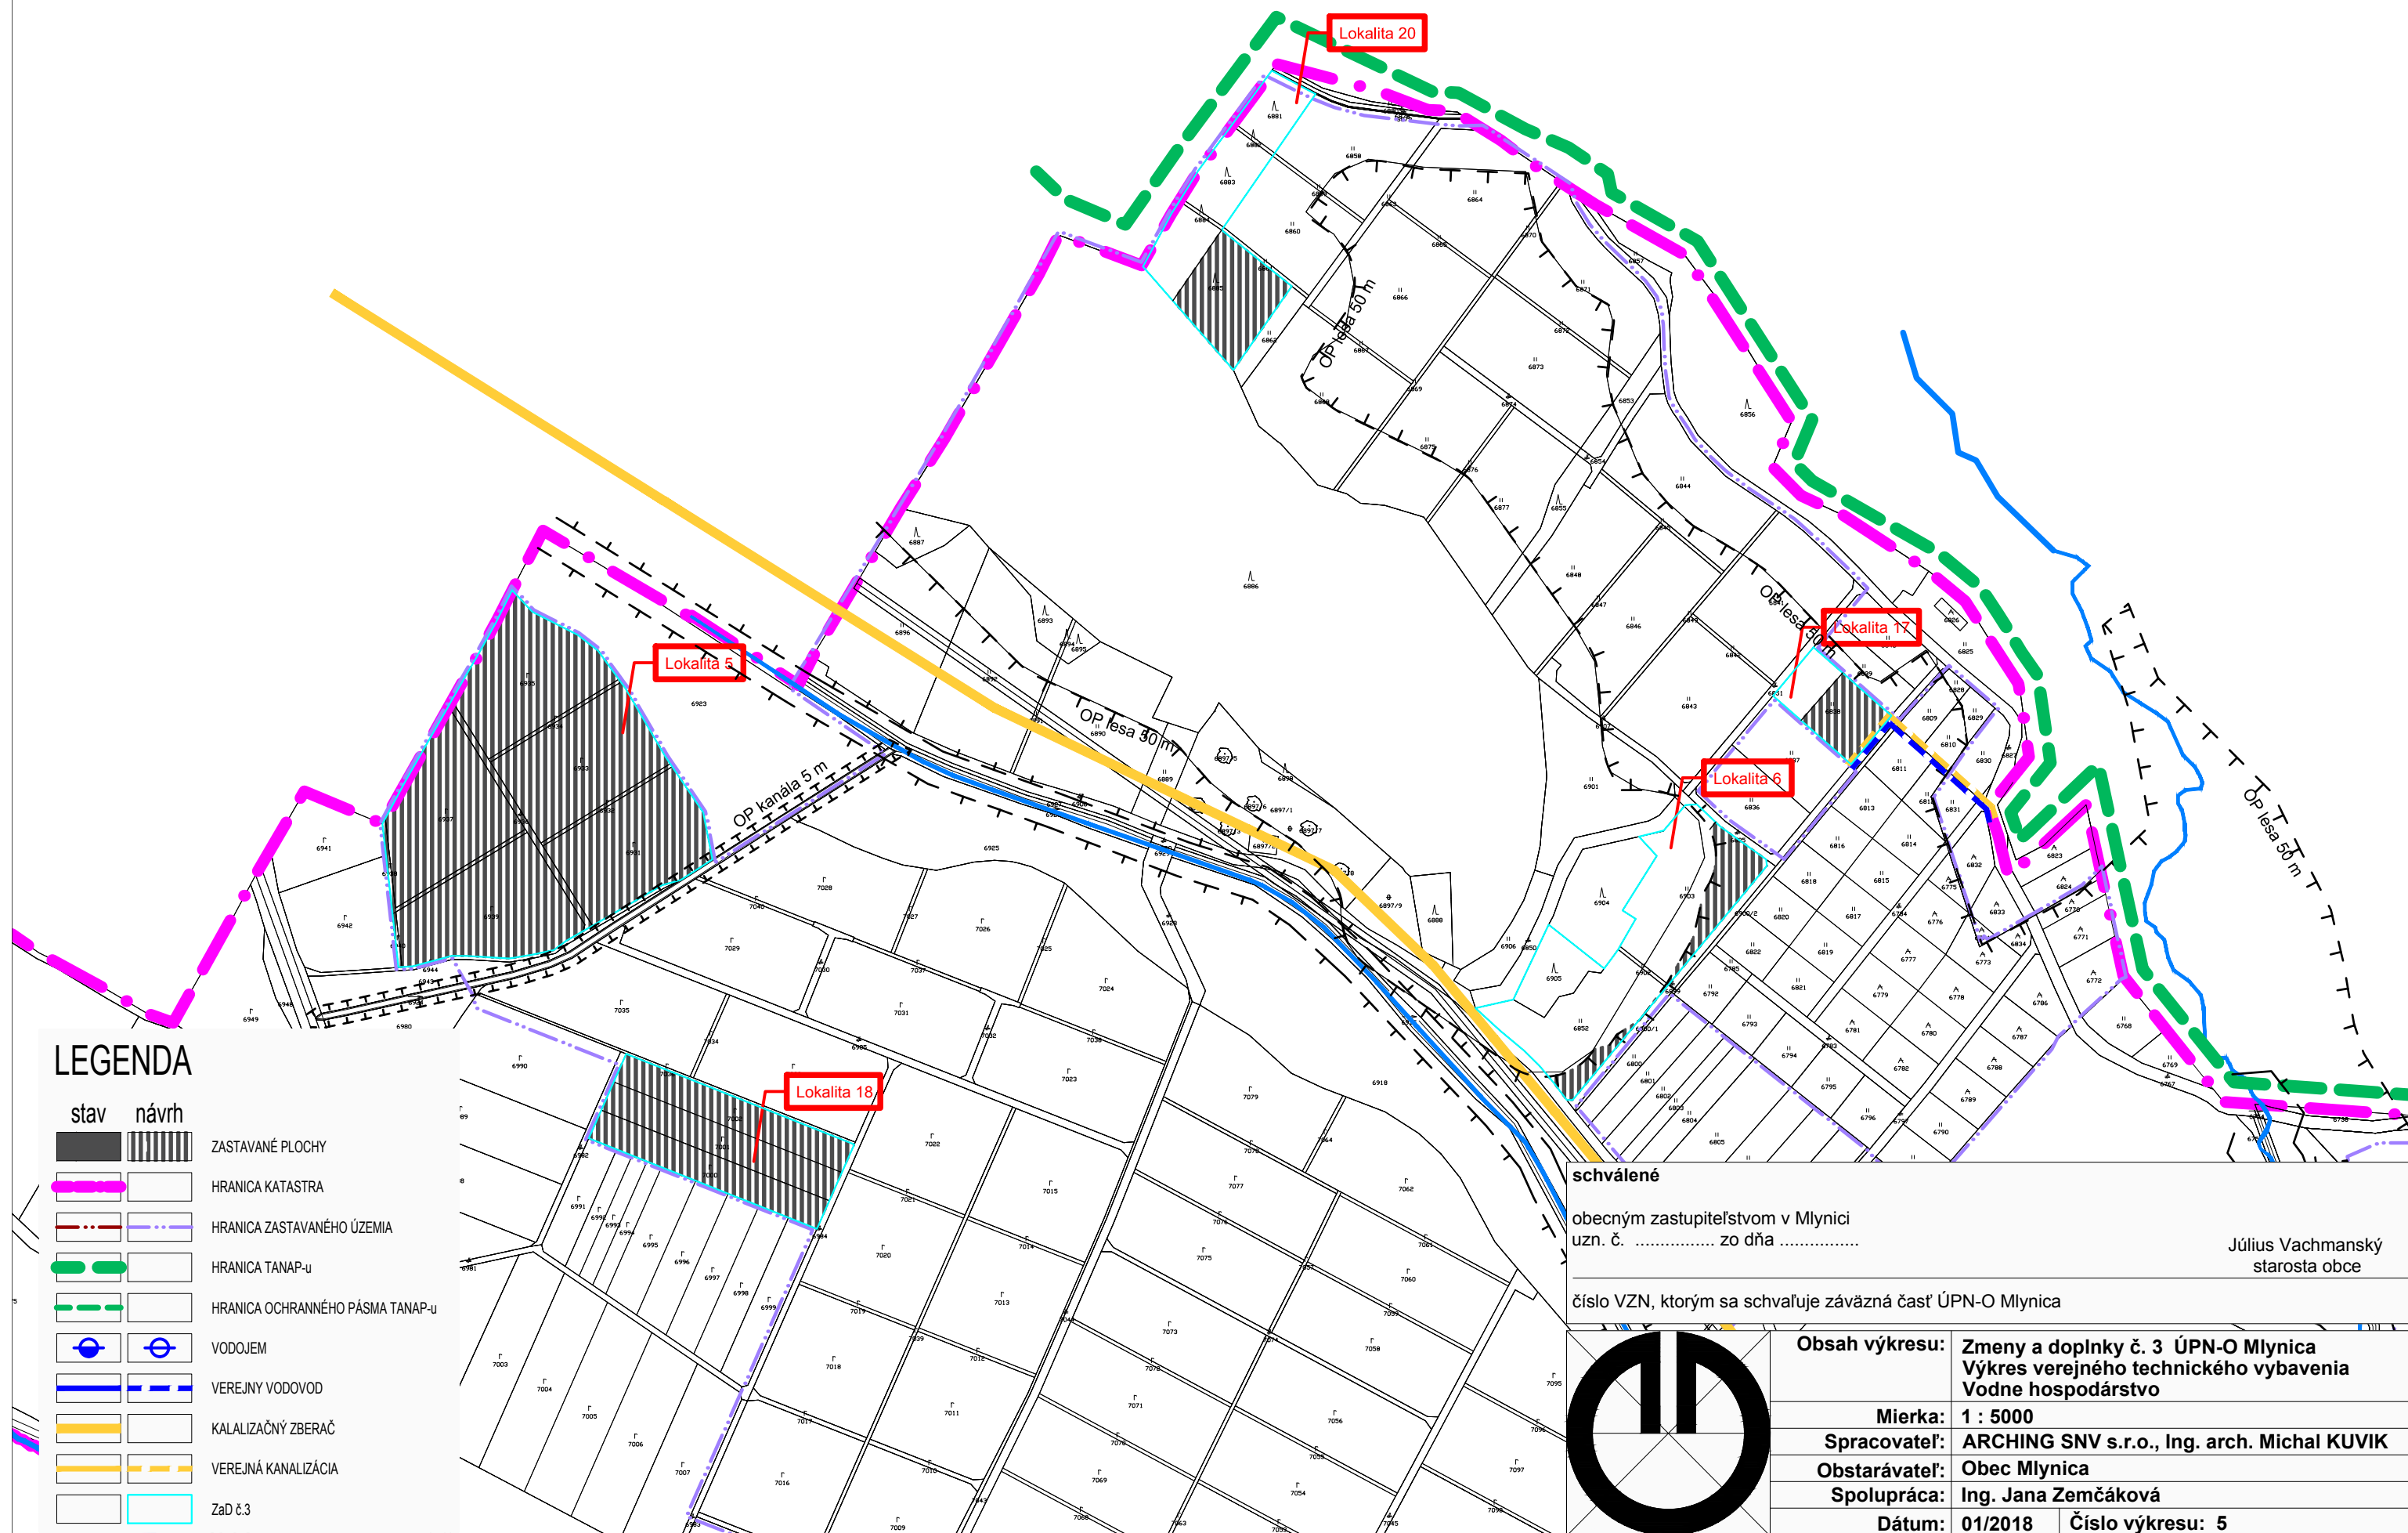

## LEGENDA


stav	návrh	
		ZASTAVANÉ PLOCHY
		HRANICA KATASTRA
		HRANICA TANAP-u
		HRANICA OCHRANNÉHO PÁSMA TANAP-u
		VODOJEM
		VEREJNÝ VODOVOD
		KALAZIČNÝ ZBERAČ
		VEREJNÁ KANALIZÁCIA
		ZaD č.3

schválené

obecným zastupiteľstvom v Mlynici  
uzn. č. .... zo dňa .....

Július Vachmanský  
starosta obce

číslo VZN, ktorým sa schvaľuje záväzná časť ÚPN-O Mlynica

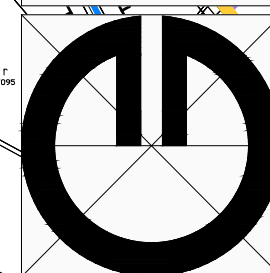

<b>Obsah výkresu:</b>	<b>Zmeny a doplnky č. 3 ÚPN-O Mlynica Výkres verejného technického vybavenia Vodne hospodárstvo</b>
<b>Mierka:</b>	<b>1 : 5000</b>
<b>Spracovateľ:</b>	<b>ARCHING SNV s.r.o., Ing. arch. Michal KUVIK</b>
<b>Obstarávateľ:</b>	<b>Obec Mlynica</b>
<b>Spolupráca:</b>	<b>Ing. Jana Zemčáková</b>
<b>Dátum:</b>	<b>01/2018</b>
<b>Číslo výkresu:</b>	<b>5</b>