


ZMENY A DOPLNKY ÚPN-O MLYNICA Č. 3 NÁLOŽKA: 2

schválené
obecným zastupiteľstvom v Mlynici
uzn. č. zo dňa

Július Vachmanský
starosta obce

číslo VZN, ktorým sa schvaľuje záväzná časť ÚPN-O Mlynica

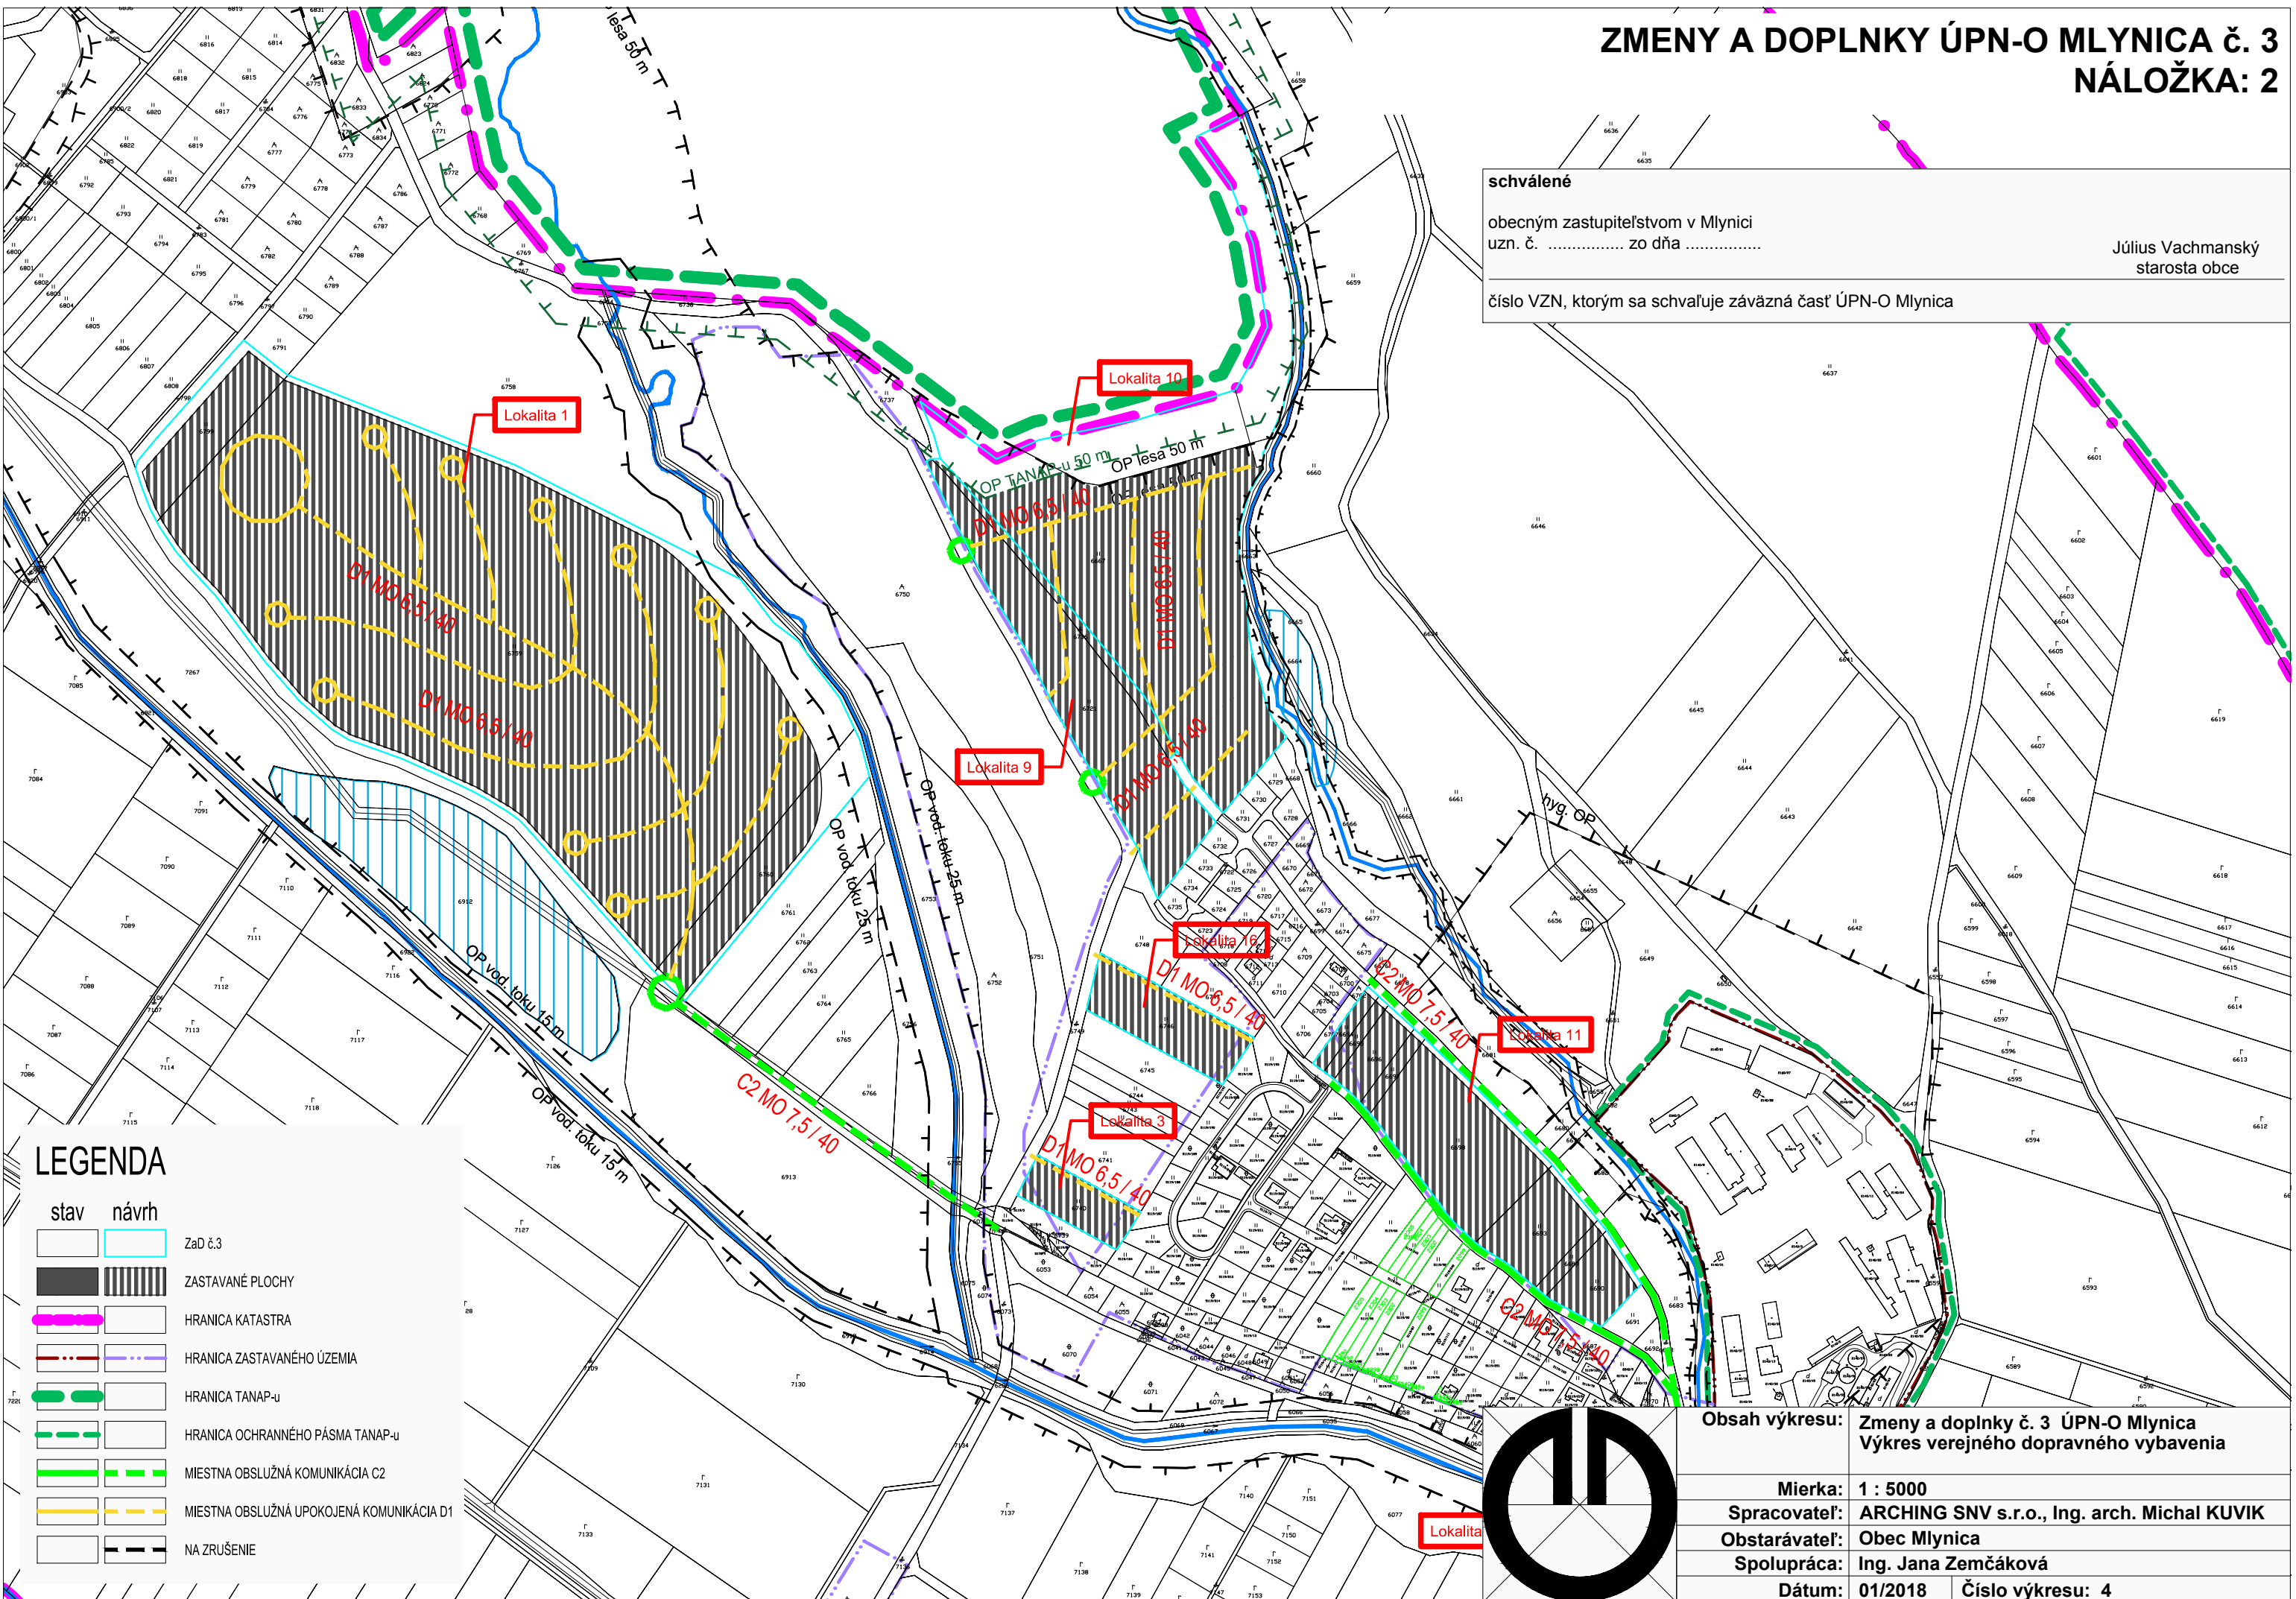

LEGENDA

- | stav | návrh | |
|------|-------|---|
| | | ZaD č.3 |
| | | ZASTAVANÉ PLOCHY |
| | | HRANICA KATASTRA |
| | | HRANICA ZASTAVANÉHO ÚZEMIA |
| | | HRANICA TANAP-U |
| | | HRANICA OCHRANNÉHO PÁSMA TANAP-U |
| | | MIESTNA OBSLUŽNÁ KOMUNIKÁCIA C2 |
| | | MIESTNA OBSLUŽNÁ UPOKOJENÁ KOMUNIKÁCIA D1 |
| | | NA ZRUŠENIE |

Obsah výkresu:	Zmeny a doplnky č. 3 ÚPN-O Mlynica Výkres verejného dopravného vybavenia
Mierka:	1 : 5000
Spracovateľ:	ARCHING SNV s.r.o., Ing. arch. Michal KUVIK
Obstarávateľ:	Obec Mlynica
Spolupráca:	Ing. Jana Zemčáková
Dátum:	01/2018
Číslo výkresu:	4

