



ZMENY A DOPLNKY ÚPN-O MLYNICA Č. 4 NÁLOŽKA: 2

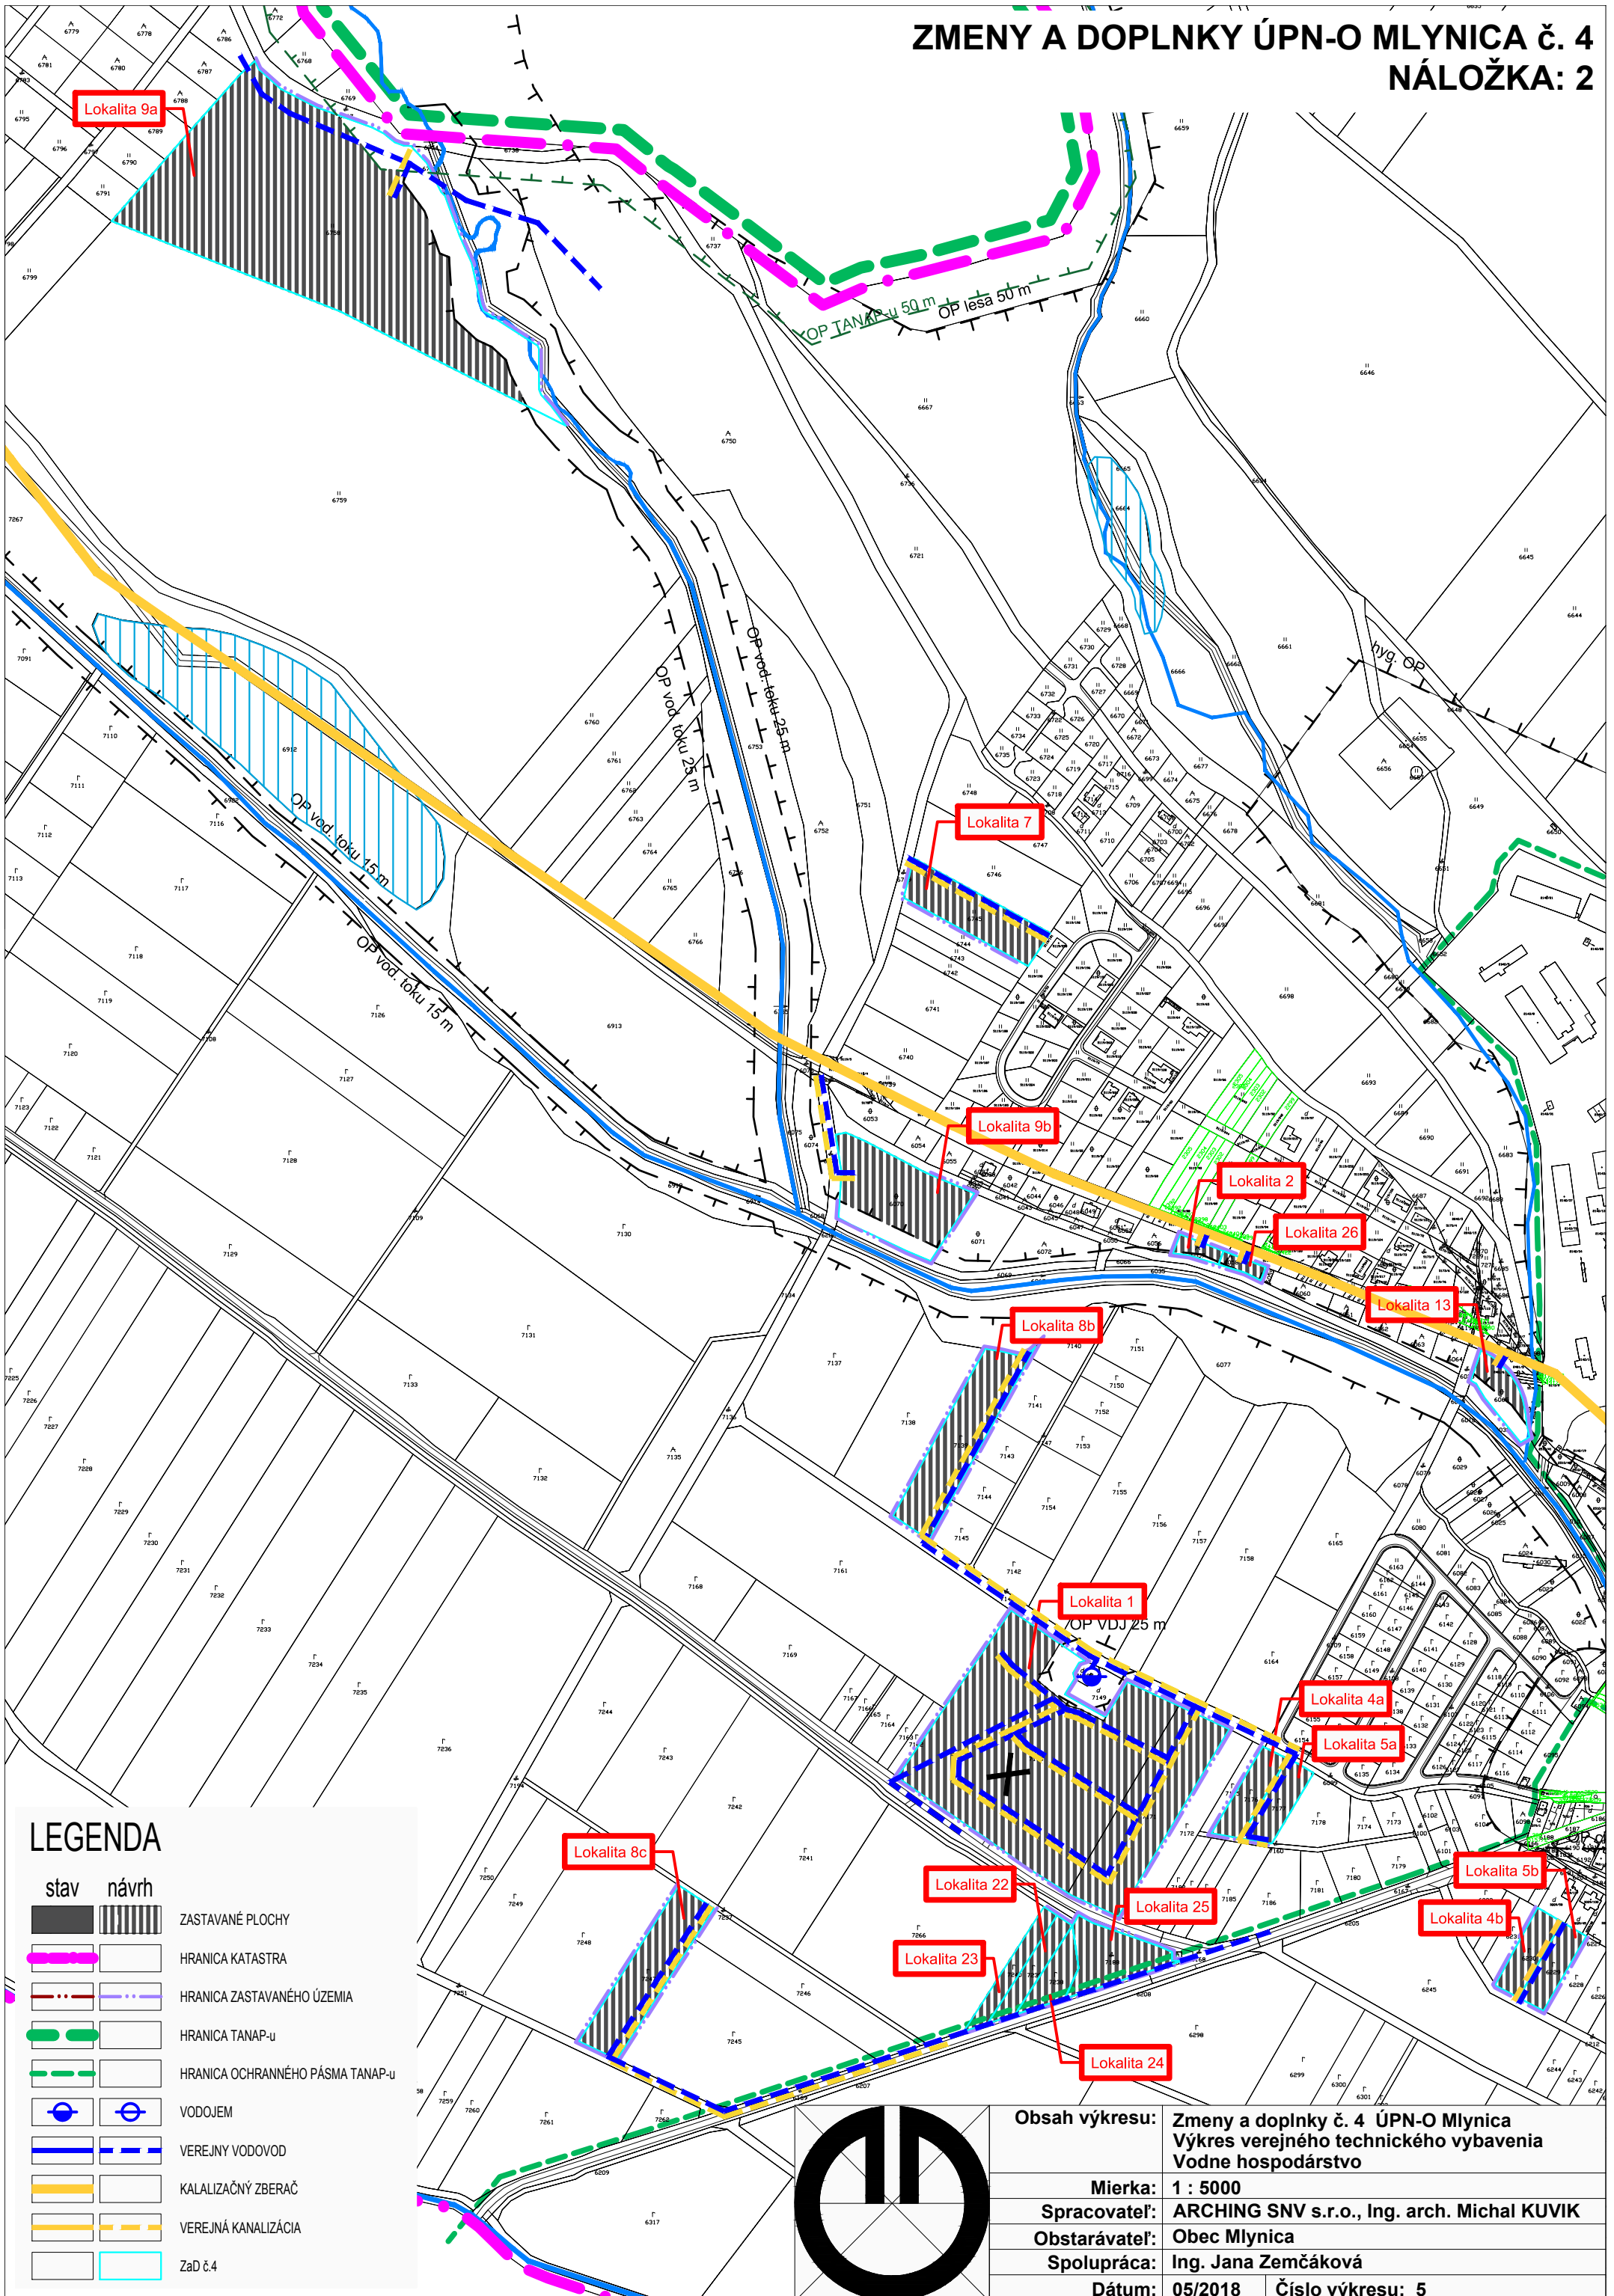

LEGENDA

stav	návrh	
		ZASTAVANÉ PLOCHY
		HRANICA KATASTRA
		HRANICA ZASTAVANÉHO ÚZEMIA
		HRANICA TANAP-u
		HRANICA OCHRANNÉHO PÁSMA TANAP-u
		VODOJEM
		VEREJNÝ VODOVOD
		KALIZAČNÝ ZBERAČ
		VEREJNÁ KANALIZÁCIA
		ZaD č.4

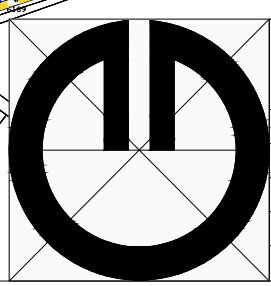

Obsah výkresu:	Zmeny a doplnky č. 4 ÚPN-O Mlynica Výkres verejného technického vybavenia Vodne hospodárstvo
Mierka:	1 : 5000
Spracovateľ:	ARCHING SNV s.r.o., Ing. arch. Michal KUVIK
Obstarávateľ:	Obec Mlynica
Spolupráca:	Ing. Jana Zemčáková
Dátum:	05/2018
Číslo výkresu:	5