


# ZMENY A DOPLNKY ÚPN-O MLYNICA Č. 4 NÁLOŽKA: 2

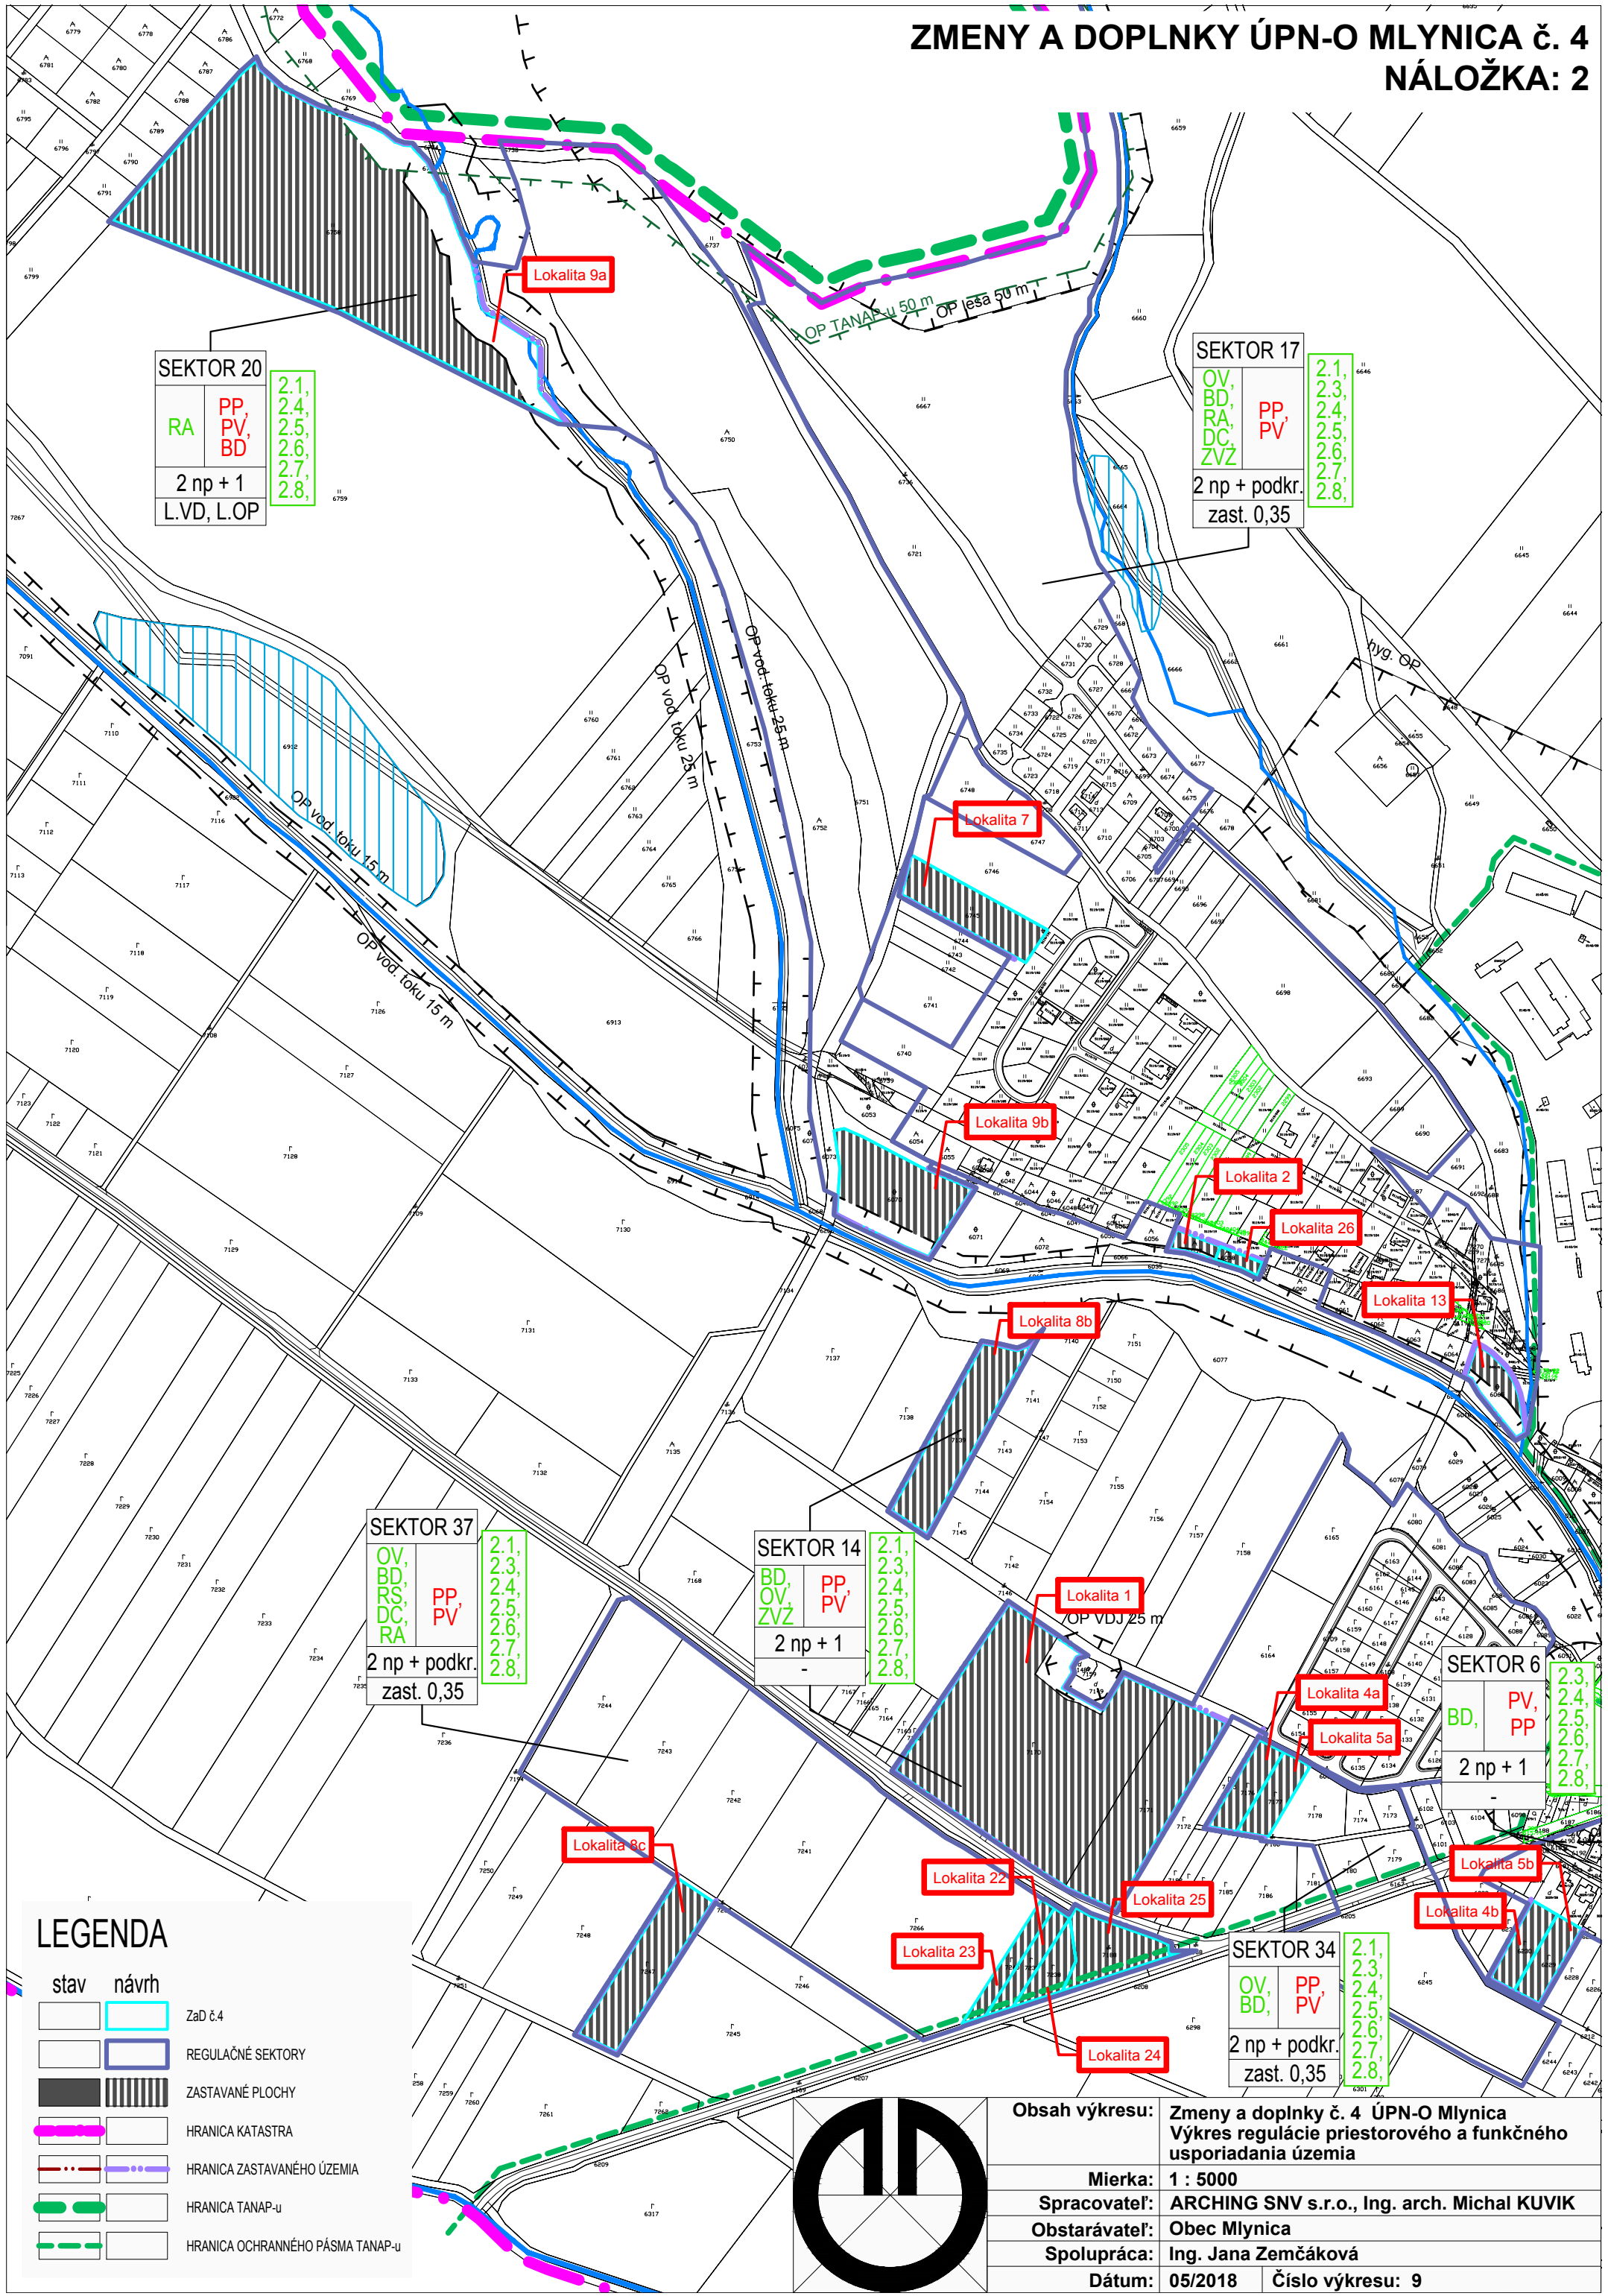

SEKTOR 20	
RA	PP, PV, BD
2 np + 1	2.1, 2.3, 2.4, 2.5, 2.6, 2.7, 2.8
L.VD, L.OP	

SEKTOR 17	
OV, BD, RA, DC, ZVZ	PP, PV
2 np + podkr.	2.1, 2.3, 2.4, 2.5, 2.6, 2.7, 2.8
zast. 0,35	

SEKTOR 37	
OV, BD, RS, DC, RA	PP, PV
2 np + podkr.	2.1, 2.3, 2.4, 2.5, 2.6, 2.7, 2.8
zast. 0,35	


SEKTOR 14	
BD, OV, ZVZ	PP, PV
2 np + 1	2.1, 2.3, 2.4, 2.5, 2.6, 2.7, 2.8
-	

SEKTOR 6	
BD, PV, PP	2.3, 2.4, 2.5, 2.6, 2.7, 2.8
2 np + 1	

SEKTOR 34	
OV, BD, PP, PV	2.1, 2.3, 2.4, 2.5, 2.6, 2.7, 2.8
2 np + podkr.	
zast. 0,35	

## LEGENDA

- |      |       |                                  |
|------|-------|----------------------------------|
| stav | návrh |                                  |
|      |       | ZaD č.4                          |
|      |       | REGULAČNÉ SEKTORY                |
|      |       | ZASTAVANÉ PLOCHY                 |
|      |       | HRANICA KATASTRA                 |
|      |       | HRANICA ZASTAVANÉHO ÚZEMIA       |
|      |       | HRANICA TANAP-u                  |
|      |       | HRANICA OCHRANNÉHO PÁSMA TANAP-u |

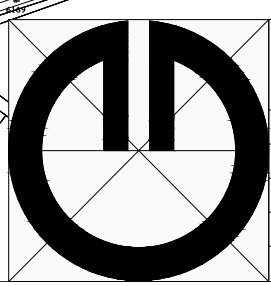

Obsah výkresu:	Zmeny a doplnky č. 4 ÚPN-O Mlynica Výkres regulácie priestorového a funkčného usporiadania územia
Mierka:	1 : 5000
Spracovateľ:	ARCHING SNV s.r.o., Ing. arch. Michal KUVIK
Obstarávateľ:	Obec Mlynica
Spolupráca:	Ing. Jana Zemčáková
Dátum:	05/2018
Číslo výkresu:	9